


保亭县BT-2023-3(1)号地块勘测定界图

2062.2-365.0

内部用图

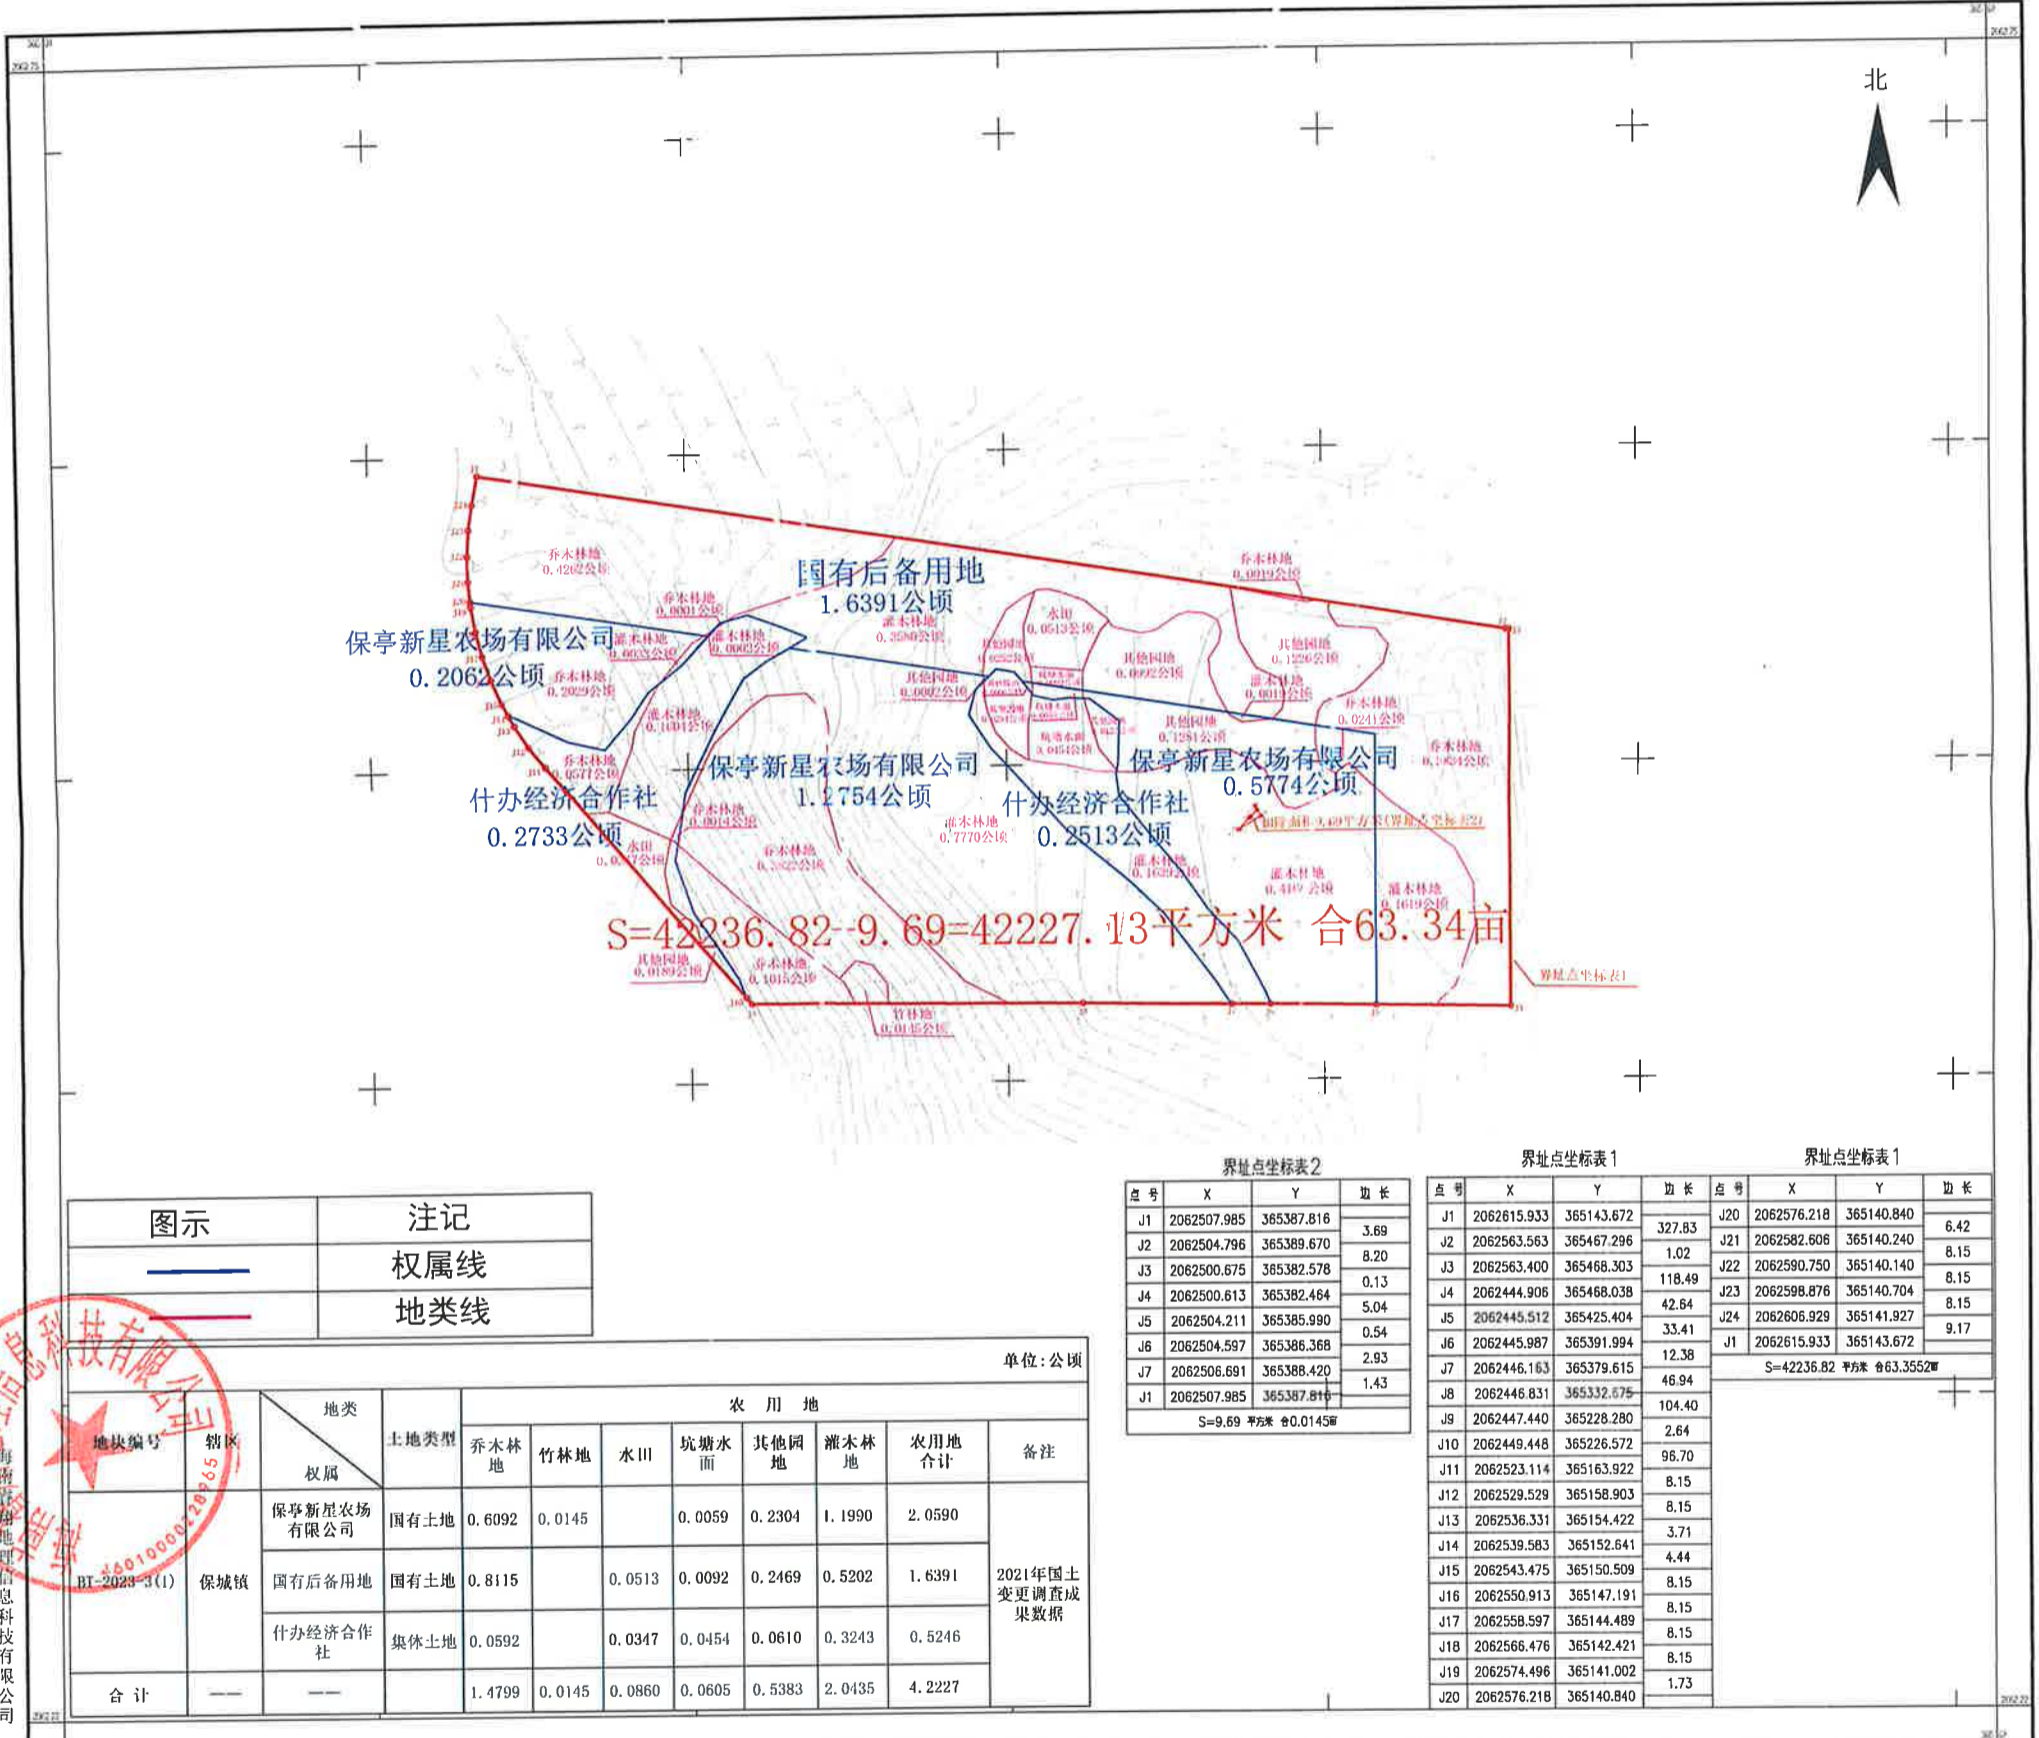

图示	注记
	权属线
	地类线

地块编号	辖区	地类	土地类型	农用地					备注		
				乔木林地	竹林地	水田	坑塘水面	其他园地		灌木林地	农用地合计
BT-2023-3(1)	保城镇	保亭新星农场有限公司	国有土地	0.6092	0.0145		0.0059	0.2304	1.1990	2.0590	2021年国土变更调查成果数据
		国有后备用地	国有土地	0.8115		0.0513	0.0092	0.2469	0.5202	1.6391	
		什办经济合作社	集体土地	0.0592		0.0347	0.0454	0.0610	0.3243	0.5246	
合计				1.4799	0.0145	0.0860	0.0605	0.5383	2.0435	4.2227	

点号	X	Y	边长
J1	2062507.985	365387.816	3.69
J2	2062504.796	365389.670	8.20
J3	2062500.675	365382.578	0.13
J4	2062500.613	365382.464	5.04
J5	2062504.211	365385.990	0.54
J6	2062504.597	365386.368	2.93
J7	2062506.691	365388.420	1.43
J1	2062507.985	365387.816	
S=9.69 平方米 合0.0145亩			

点号	X	Y	边长
J1	2062615.933	365143.672	327.83
J2	2062563.563	365467.296	1.02
J3	2062563.400	365468.303	118.49
J4	2062444.906	365468.038	42.64
J5	2062445.512	365425.404	33.41
J6	2062445.987	365391.994	12.38
J7	2062446.163	365379.615	46.94
J8	2062446.831	365332.675	104.40
J9	2062447.440	365228.280	2.64
J10	2062449.448	365226.572	96.70
J11	2062523.114	365163.922	8.15
J12	2062529.529	365158.903	8.15
J13	2062536.331	365154.422	3.71
J14	2062539.583	365152.641	4.44
J15	2062543.475	365150.509	8.15
J16	2062550.913	365147.191	8.15
J17	2062558.597	365144.489	8.15
J18	2062566.476	365142.421	8.15
J19	2062574.496	365141.002	1.73
J20	2062576.218	365140.840	6.42
S=42236.82 平方米 合63.352亩			

点号	X	Y	边长
J20	2062576.218	365140.840	6.42
J21	2062582.606	365140.240	8.15
J22	2062590.750	365140.140	8.15
J23	2062598.876	365140.704	8.15
J24	2062606.929	365141.927	9.17
J1	2062615.933	365143.672	
S=42236.82 平方米 合63.352亩			



2023年5月数字化制图
2000国家大地坐标系
1985国家高程基准,等高距为1米
2017年版图式

1:1000

测量员: 王春玉
绘图员: 王春玉
检查员: 王雪娟