


三道社区大件垃圾及园林垃圾破碎分拣中心和建筑垃圾转运调配场（合建）项目（符合总规建设用地边界版本）  
2039.09-357.33

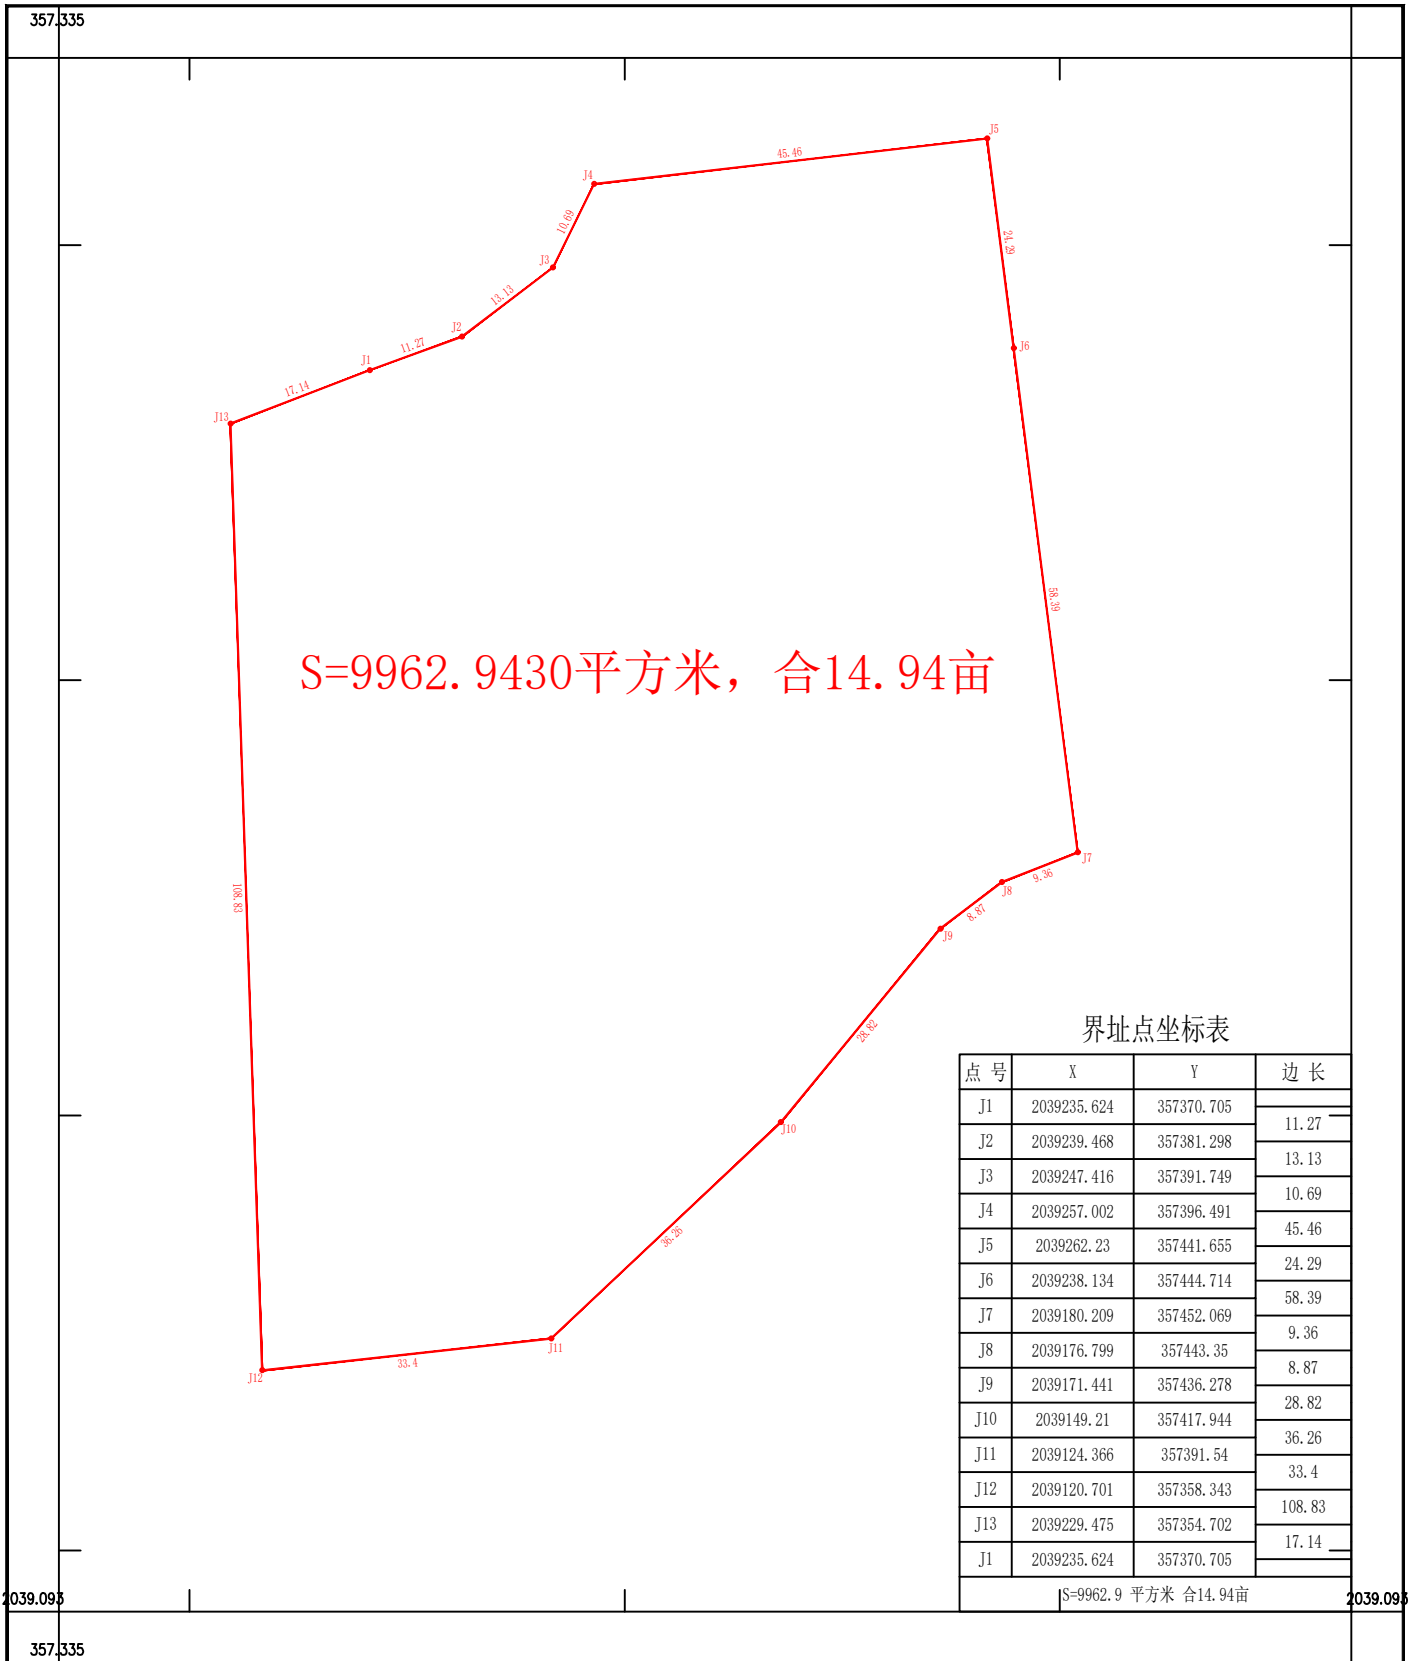

海南长宏勘测工程有限公司

2023年10月数字化制图。  
2000国家大地坐标系。  
1985国家高程基准,等高距为1米。  
2017年版图式。

1:500

测量员: 孙  
绘图员: 陈华燕  
检查员: 李鹏