


保亭县BT-2022-57号地块勘测定界图

2074.28-366.04

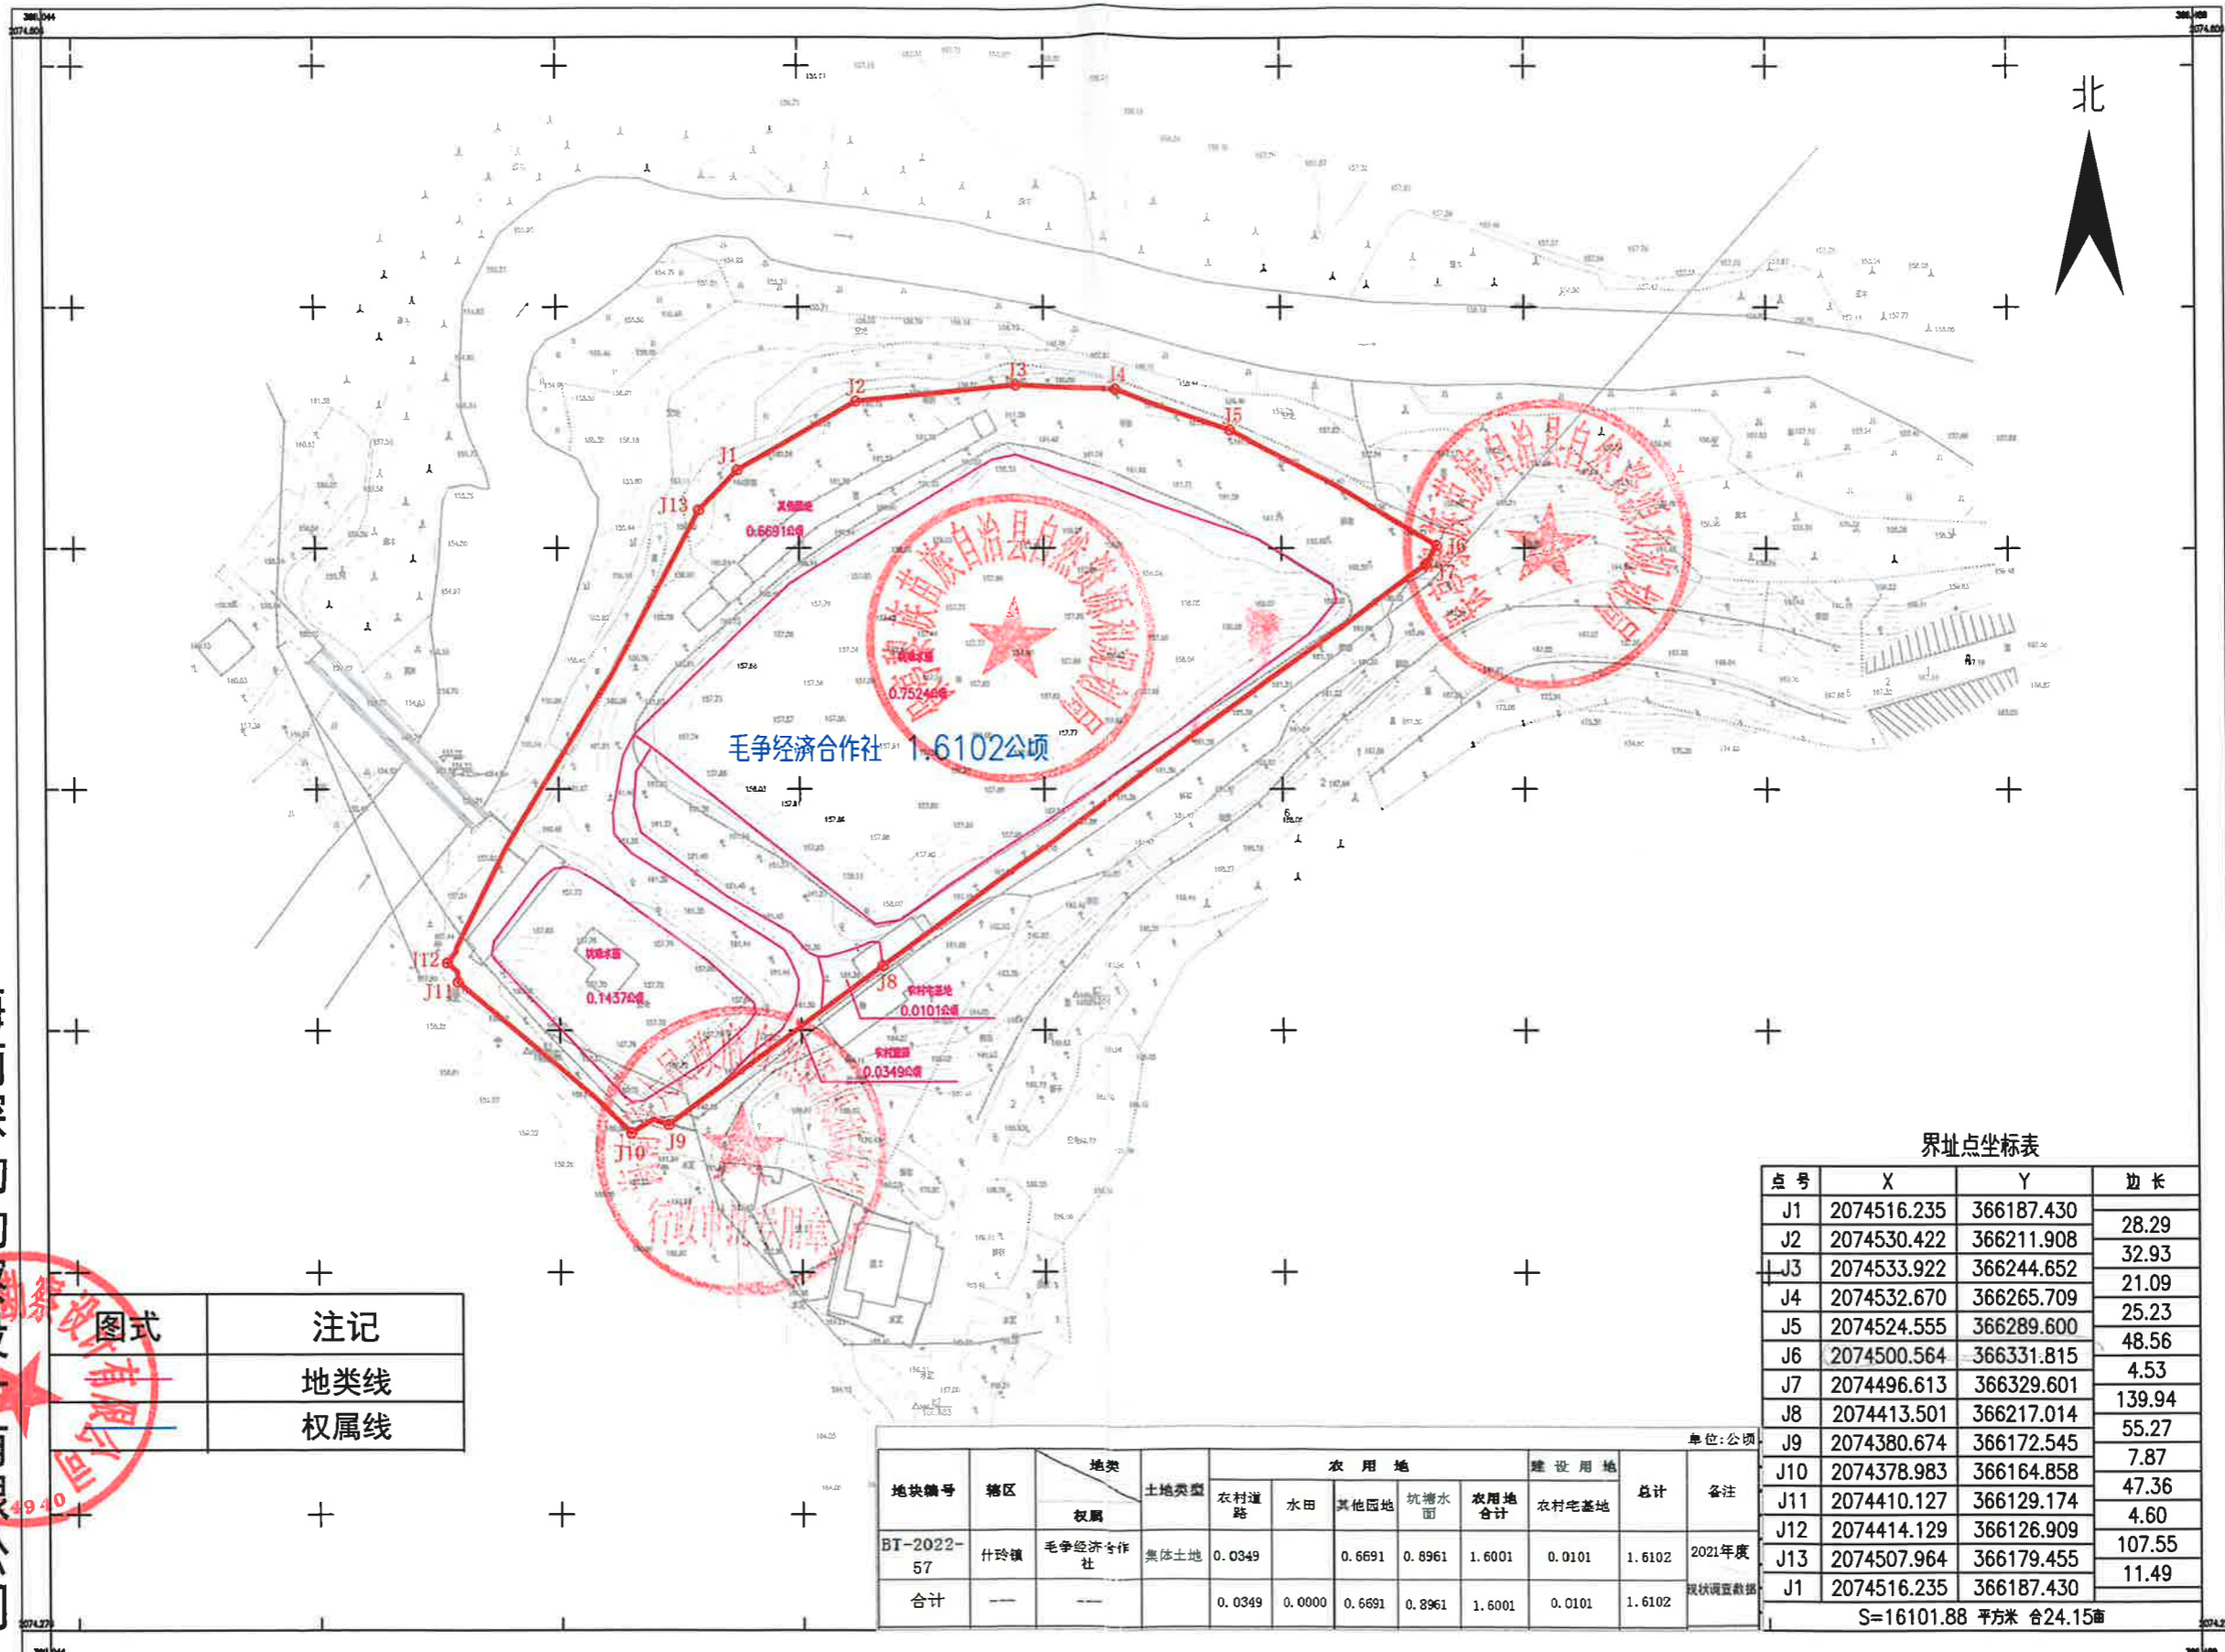

界址点坐标表

点号	X	Y	边长
J1	2074516.235	366187.430	28.29
J2	2074530.422	366211.908	32.93
J3	2074533.922	366244.652	21.09
J4	2074532.670	366265.709	25.23
J5	2074524.555	366289.600	48.56
J6	2074500.564	366331.815	4.53
J7	2074496.613	366329.601	139.94
J8	2074413.501	366217.014	55.27
J9	2074380.674	366172.545	7.87
J10	2074378.983	366164.858	47.36
J11	2074410.127	366129.174	4.60
J12	2074414.129	366126.909	107.55
J13	2074507.964	366179.455	11.49
J1	2074516.235	366187.430	

S=16101.88 平方米 合24.15亩

图式	注记
	地类线
	权属线

地块编号	辖区	地类 权属	土地类型	农用地				建设用地		总计	备注
				农村道路	水田	其他园地	坑塘水面	农用地合计	农村宅基地		
BT-2022-57	什玲镇	毛争经济合作社	集体土地	0.0349		0.6691	0.8961	1.6001	0.0101	1.6102	2021年度
合计				0.0349	0.0000	0.6691	0.8961	1.6001	0.0101	1.6102	现状调查数据

海南深勘勘察技术有限公司



国家2000大地坐标，中央子午线：111°
1985国家高程基准
2017地形图图式
2022年11月数字化制图

1:500

测量员：常重阳、徐久贵
绘图员：夏璐儒
检查员：李杰