


拟征收土地位置示意图

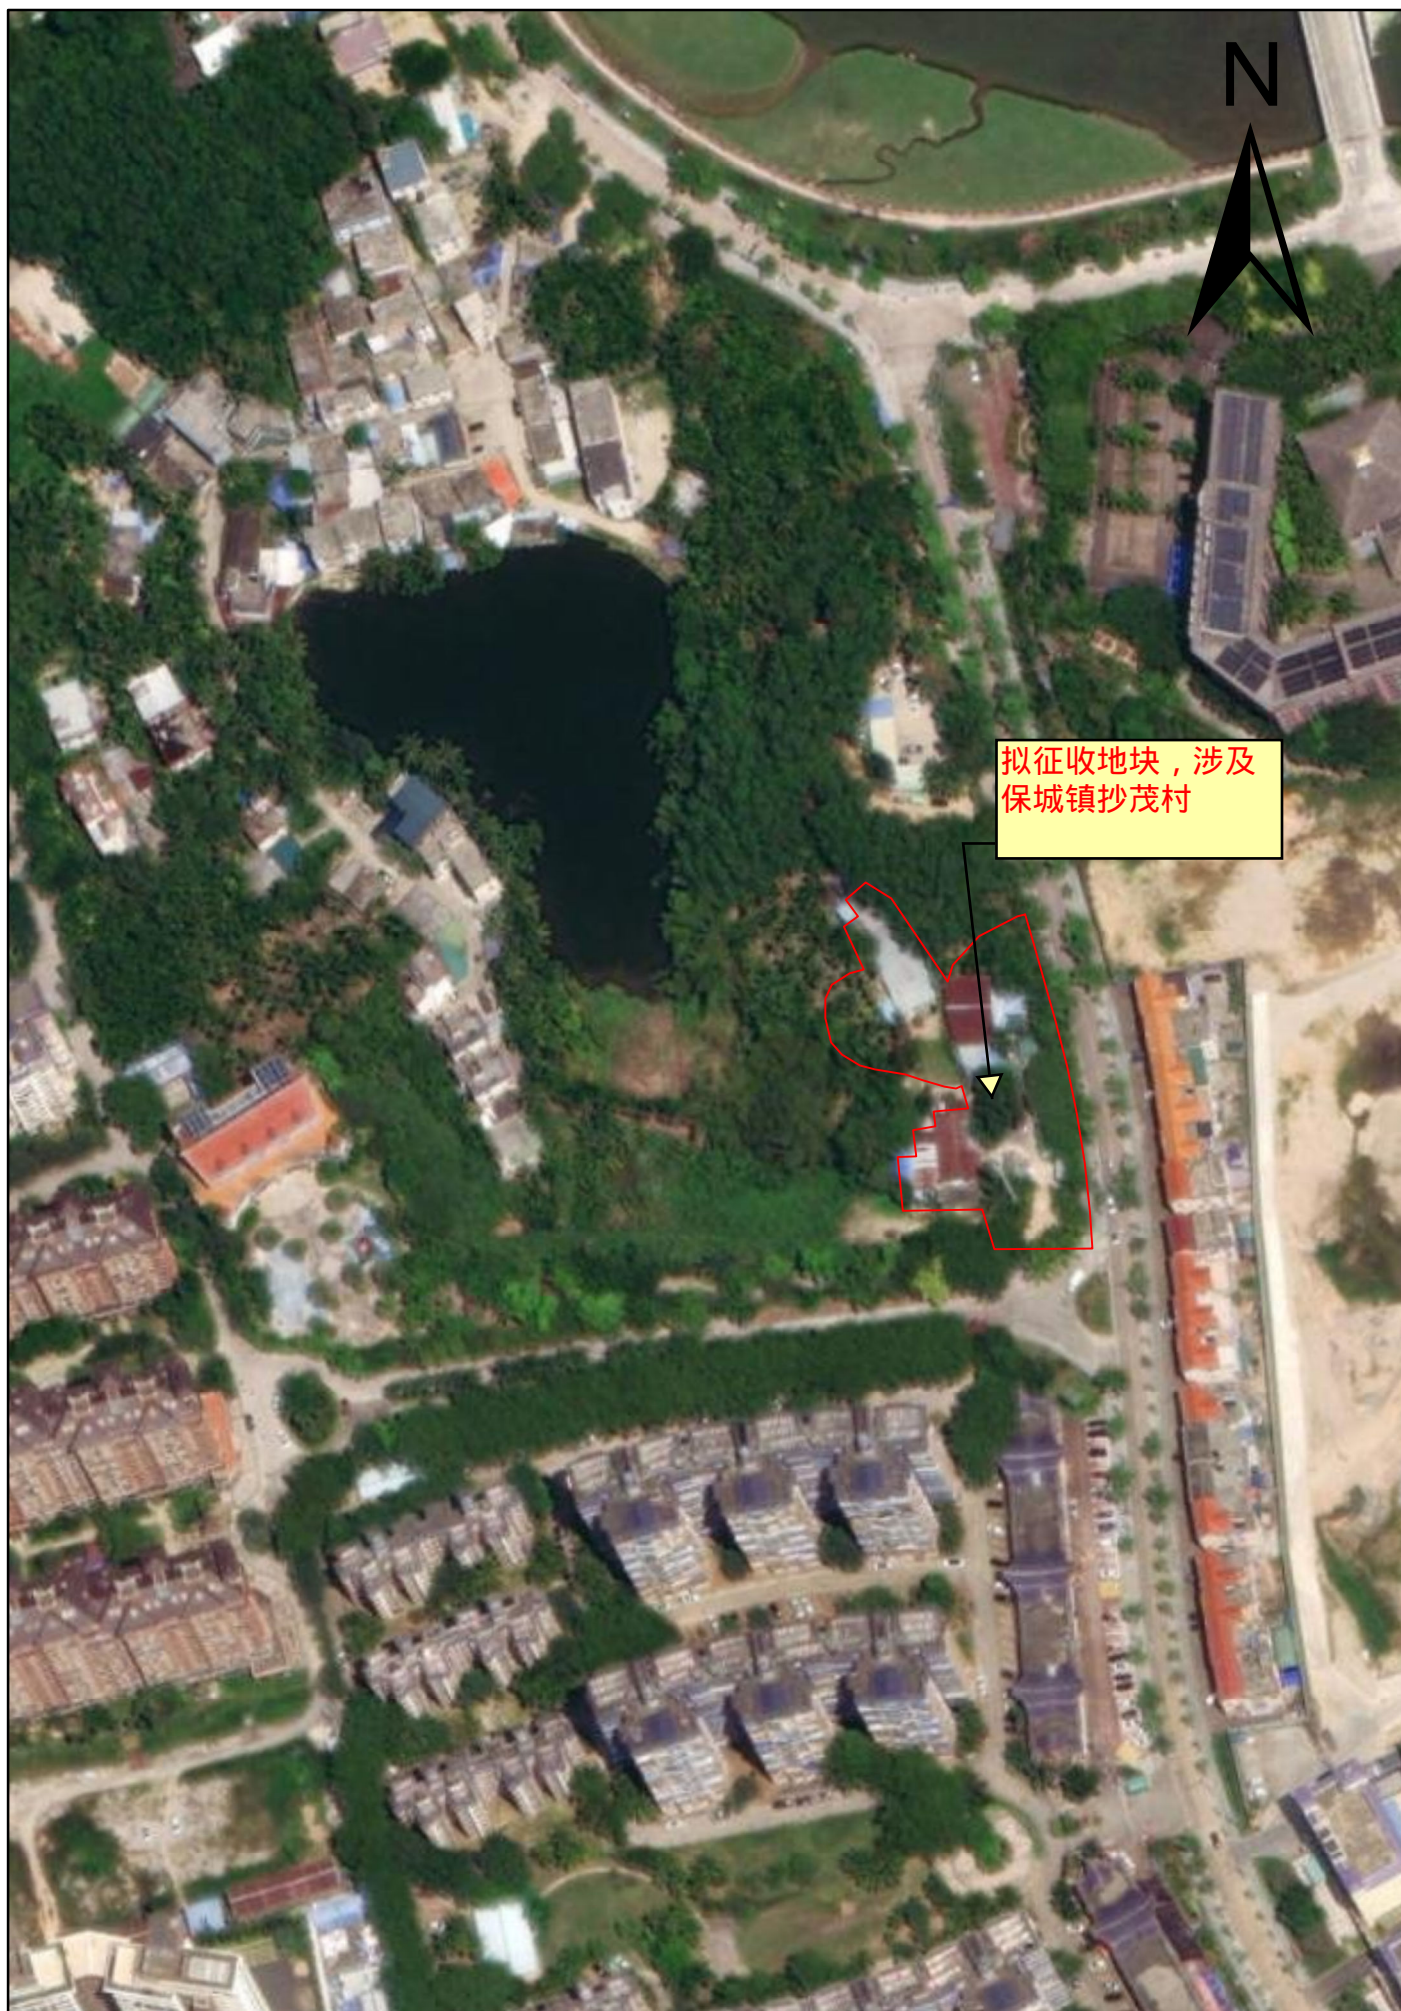

拟征收地块，涉及
保城镇抄茂村

1:2000