

宗 地 图

单位：m²


宗地代码：121321141121JC00066

土地权利人：合口学校

所在图幅号：2054.25-355.75

宗地面积：21831.12 m²

海南宇鸿通航测绘科技有限公司

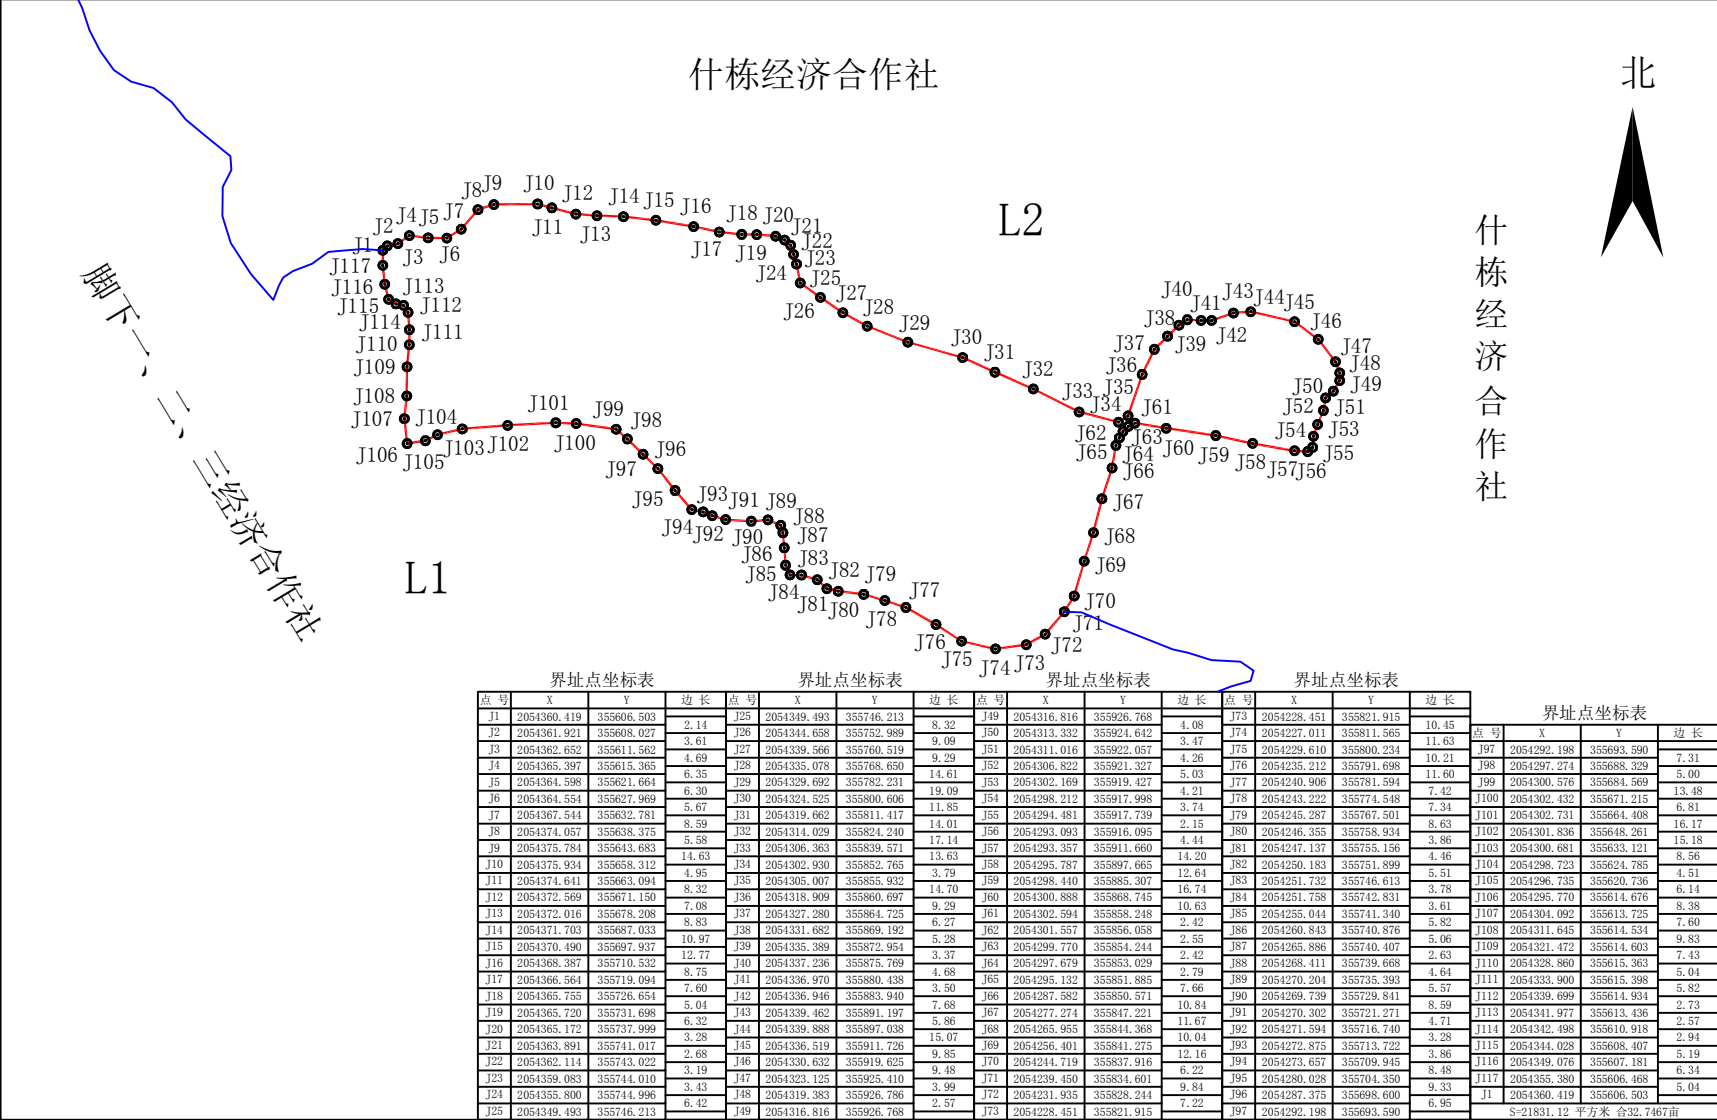

CGCS2000国家大地坐标系-111度带

1:2500

制图者：吴平琛

制图日期：2024年11月12日

审核者：赵献美

审核日期：2024年11月12日