


保亭县BT-2022-34号地块勘测定界图
2061.74-365.07

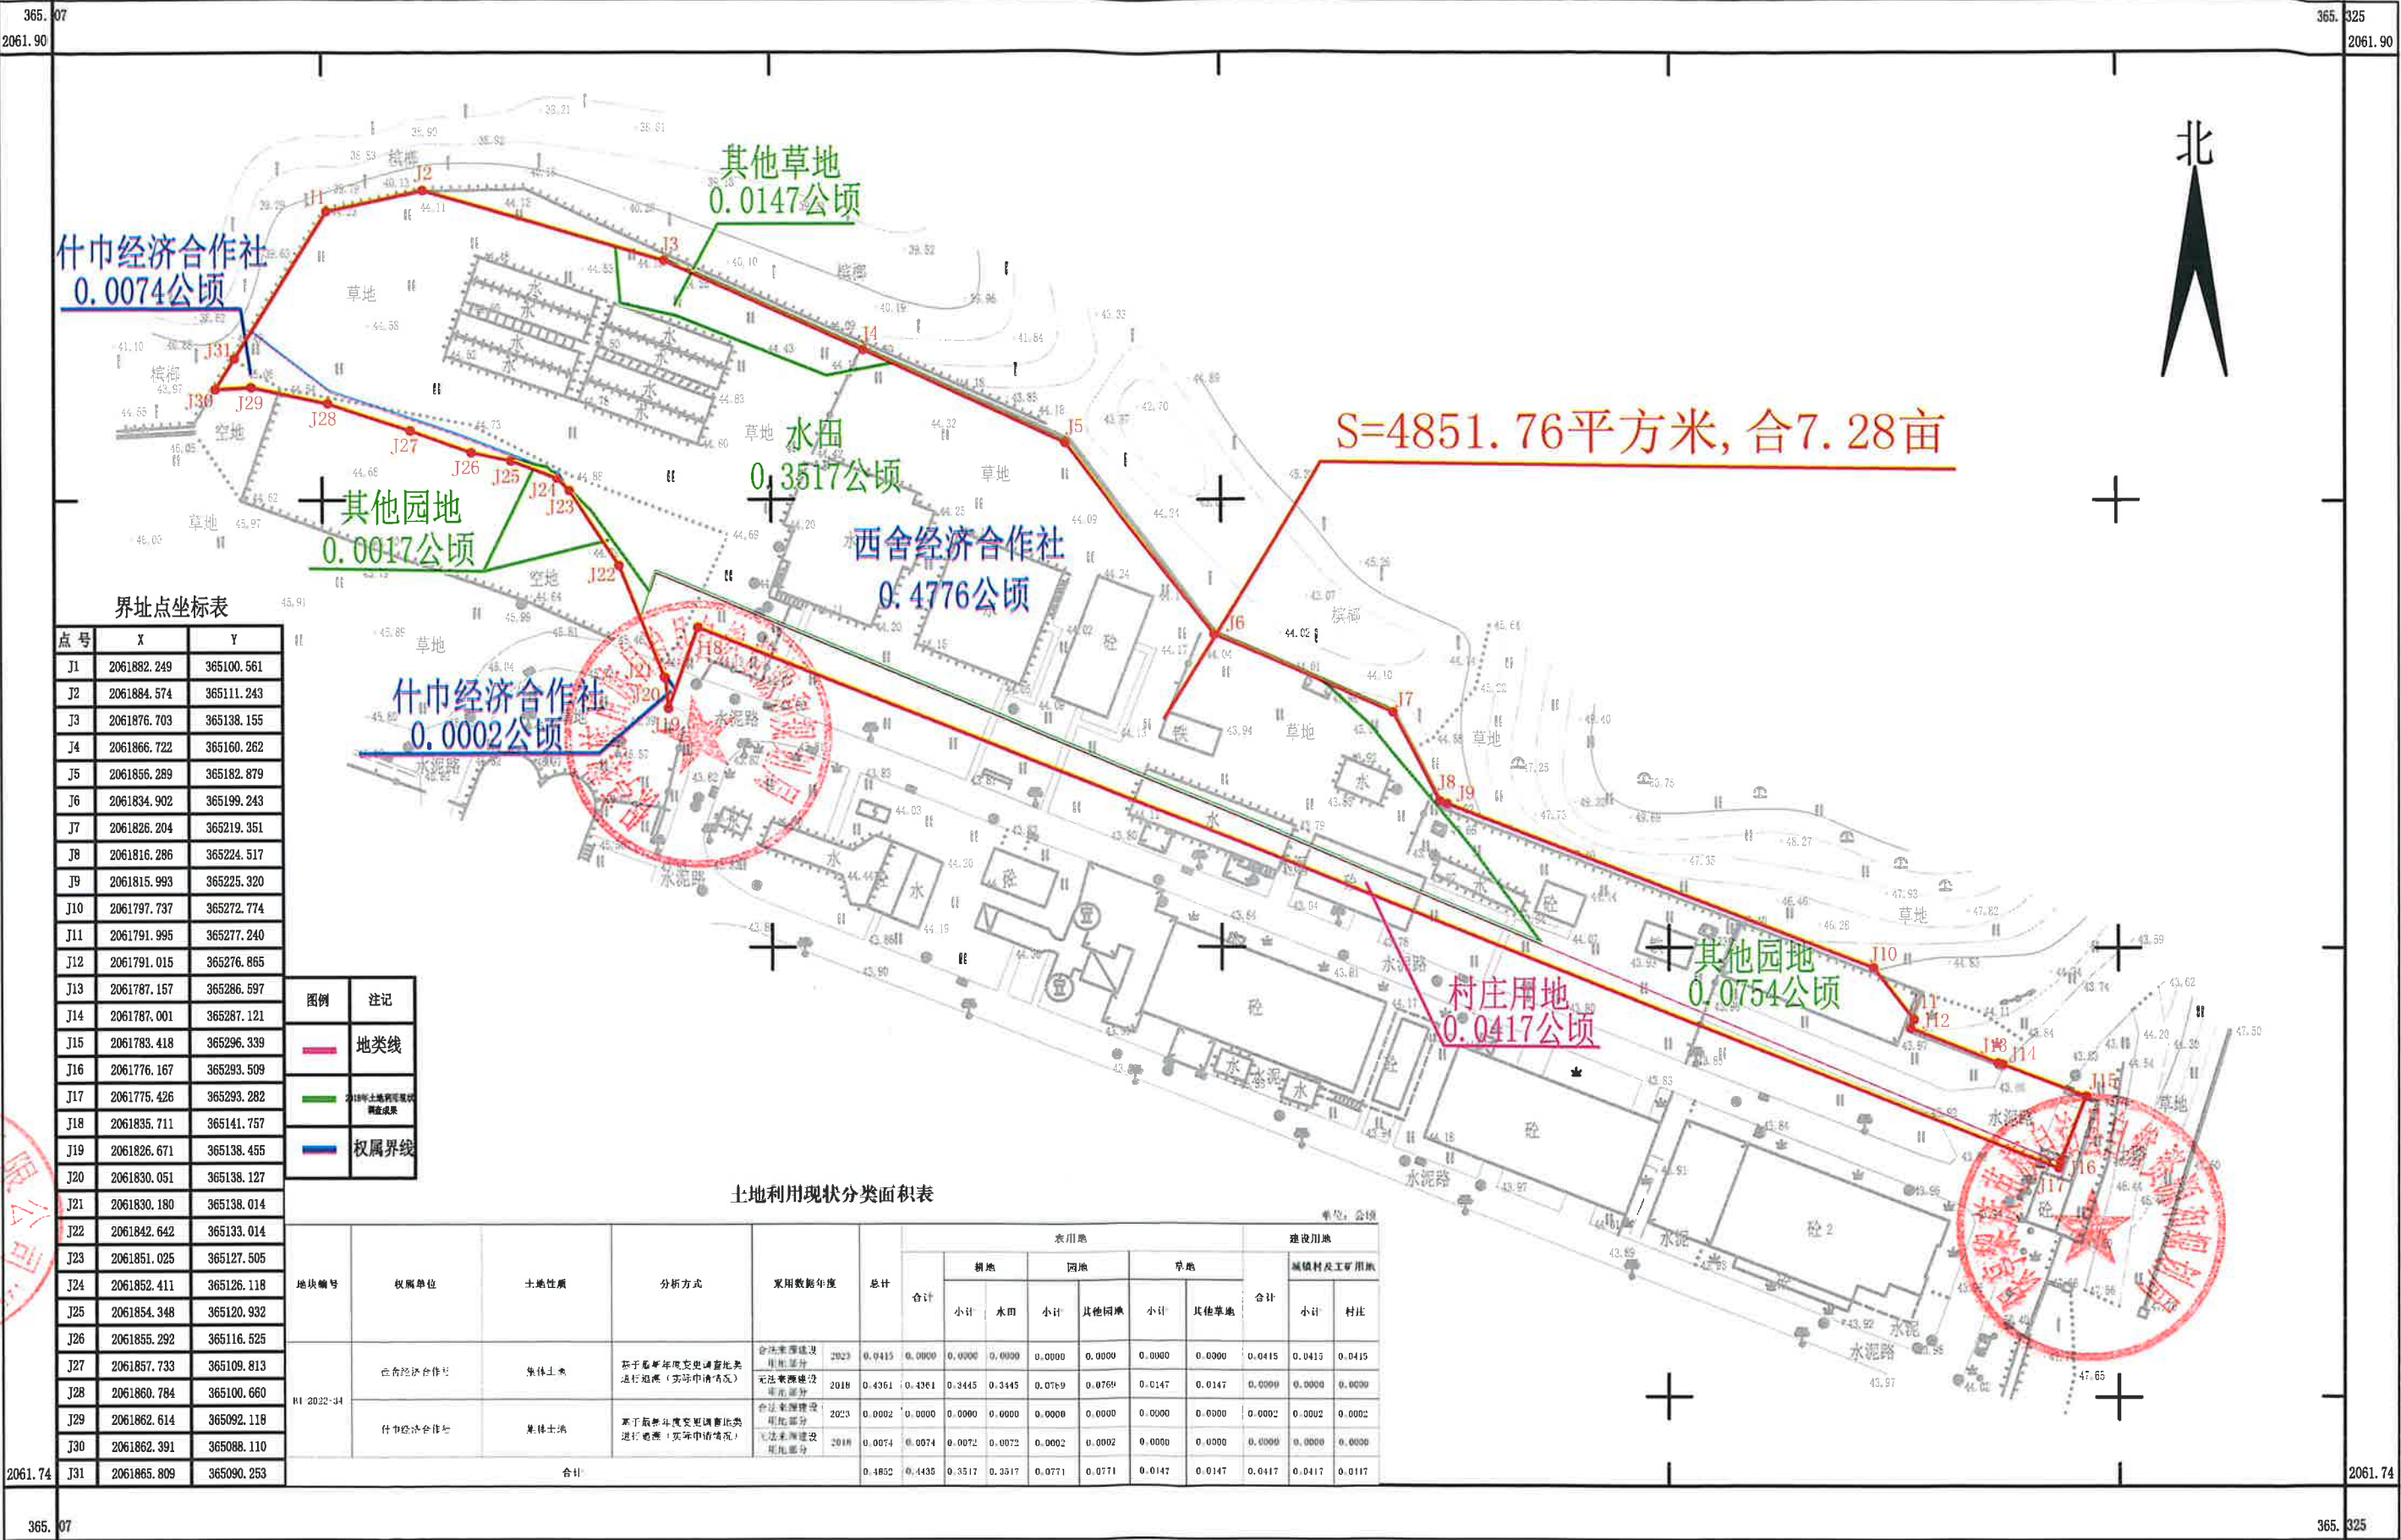

界址点坐标表

点号	X	Y
J1	2061882.249	365100.561
J2	2061884.574	365111.243
J3	2061876.703	365138.155
J4	2061866.722	365160.262
J5	2061856.289	365182.879
J6	2061834.902	365199.243
J7	2061826.204	365219.351
J8	2061816.286	365224.517
J9	2061815.993	365225.320
J10	2061797.737	365272.774
J11	2061791.995	365277.240
J12	2061791.015	365276.865
J13	2061787.157	365286.597
J14	2061787.001	365287.121
J15	2061783.418	365296.339
J16	2061776.167	365293.509
J17	2061775.426	365293.282
J18	2061835.711	365141.757
J19	2061826.671	365138.455
J20	2061830.051	365138.127
J21	2061830.180	365138.014
J22	2061842.642	365133.014
J23	2061851.025	365127.505
J24	2061852.411	365126.118
J25	2061854.348	365120.932
J26	2061855.292	365116.525
J27	2061857.733	365109.813
J28	2061860.784	365100.660
J29	2061862.614	365092.118
J30	2061862.391	365088.110
J31	2061865.809	365090.253

图例	备注
	地类线
	2013年土地利用现状调查成果
	权属界线

土地利用现状分类面积表

地块编号	权属单位	土地性质	分析方式	采用数据年度	总计	农用地						建设用地			
						合计	耕地		园地		草地		合计	城镇村及工矿用地	
							小计	水田	小计	其他园地	小计	其他草地		小计	村庄
BT 2022-34	西舍经济合作社	集体土地	基于最新年度变更调查成果进行测算（含申请变更部分）	合法新增建设用地区分	2023	0.0415	0.0000	0.0000	0.0000	0.0000	0.0000	0.0000	0.0415	0.0415	0.0415
				违法新增建设用地区分	2018	0.4361	0.4361	0.3445	0.3445	0.0769	0.0769	0.0147	0.0147	0.0000	0.0000
	什巾经济合作社	集体土地	基于最新年度变更调查成果进行测算（含申请变更部分）	合法新增建设用地区分	2023	0.0002	0.0000	0.0000	0.0000	0.0000	0.0000	0.0000	0.0002	0.0002	0.0002
				违法新增建设用地区分	2018	0.0074	0.0074	0.0072	0.0072	0.0002	0.0002	0.0000	0.0000	0.0000	0.0000
合计						0.4852	0.4436	0.3517	0.3517	0.0771	0.0771	0.0147	0.0147	0.0417	0.0417

2022年7月数字化制图。
2000国家大地坐标系。
1985国家高程基准，等高距为1米。
2007年版图式。

1:500

测量员：符永耘
绘图员：李治端
检查员：薛永富