


保亭县BT-2025-21号地块勘测定界图

2059.683-341.061

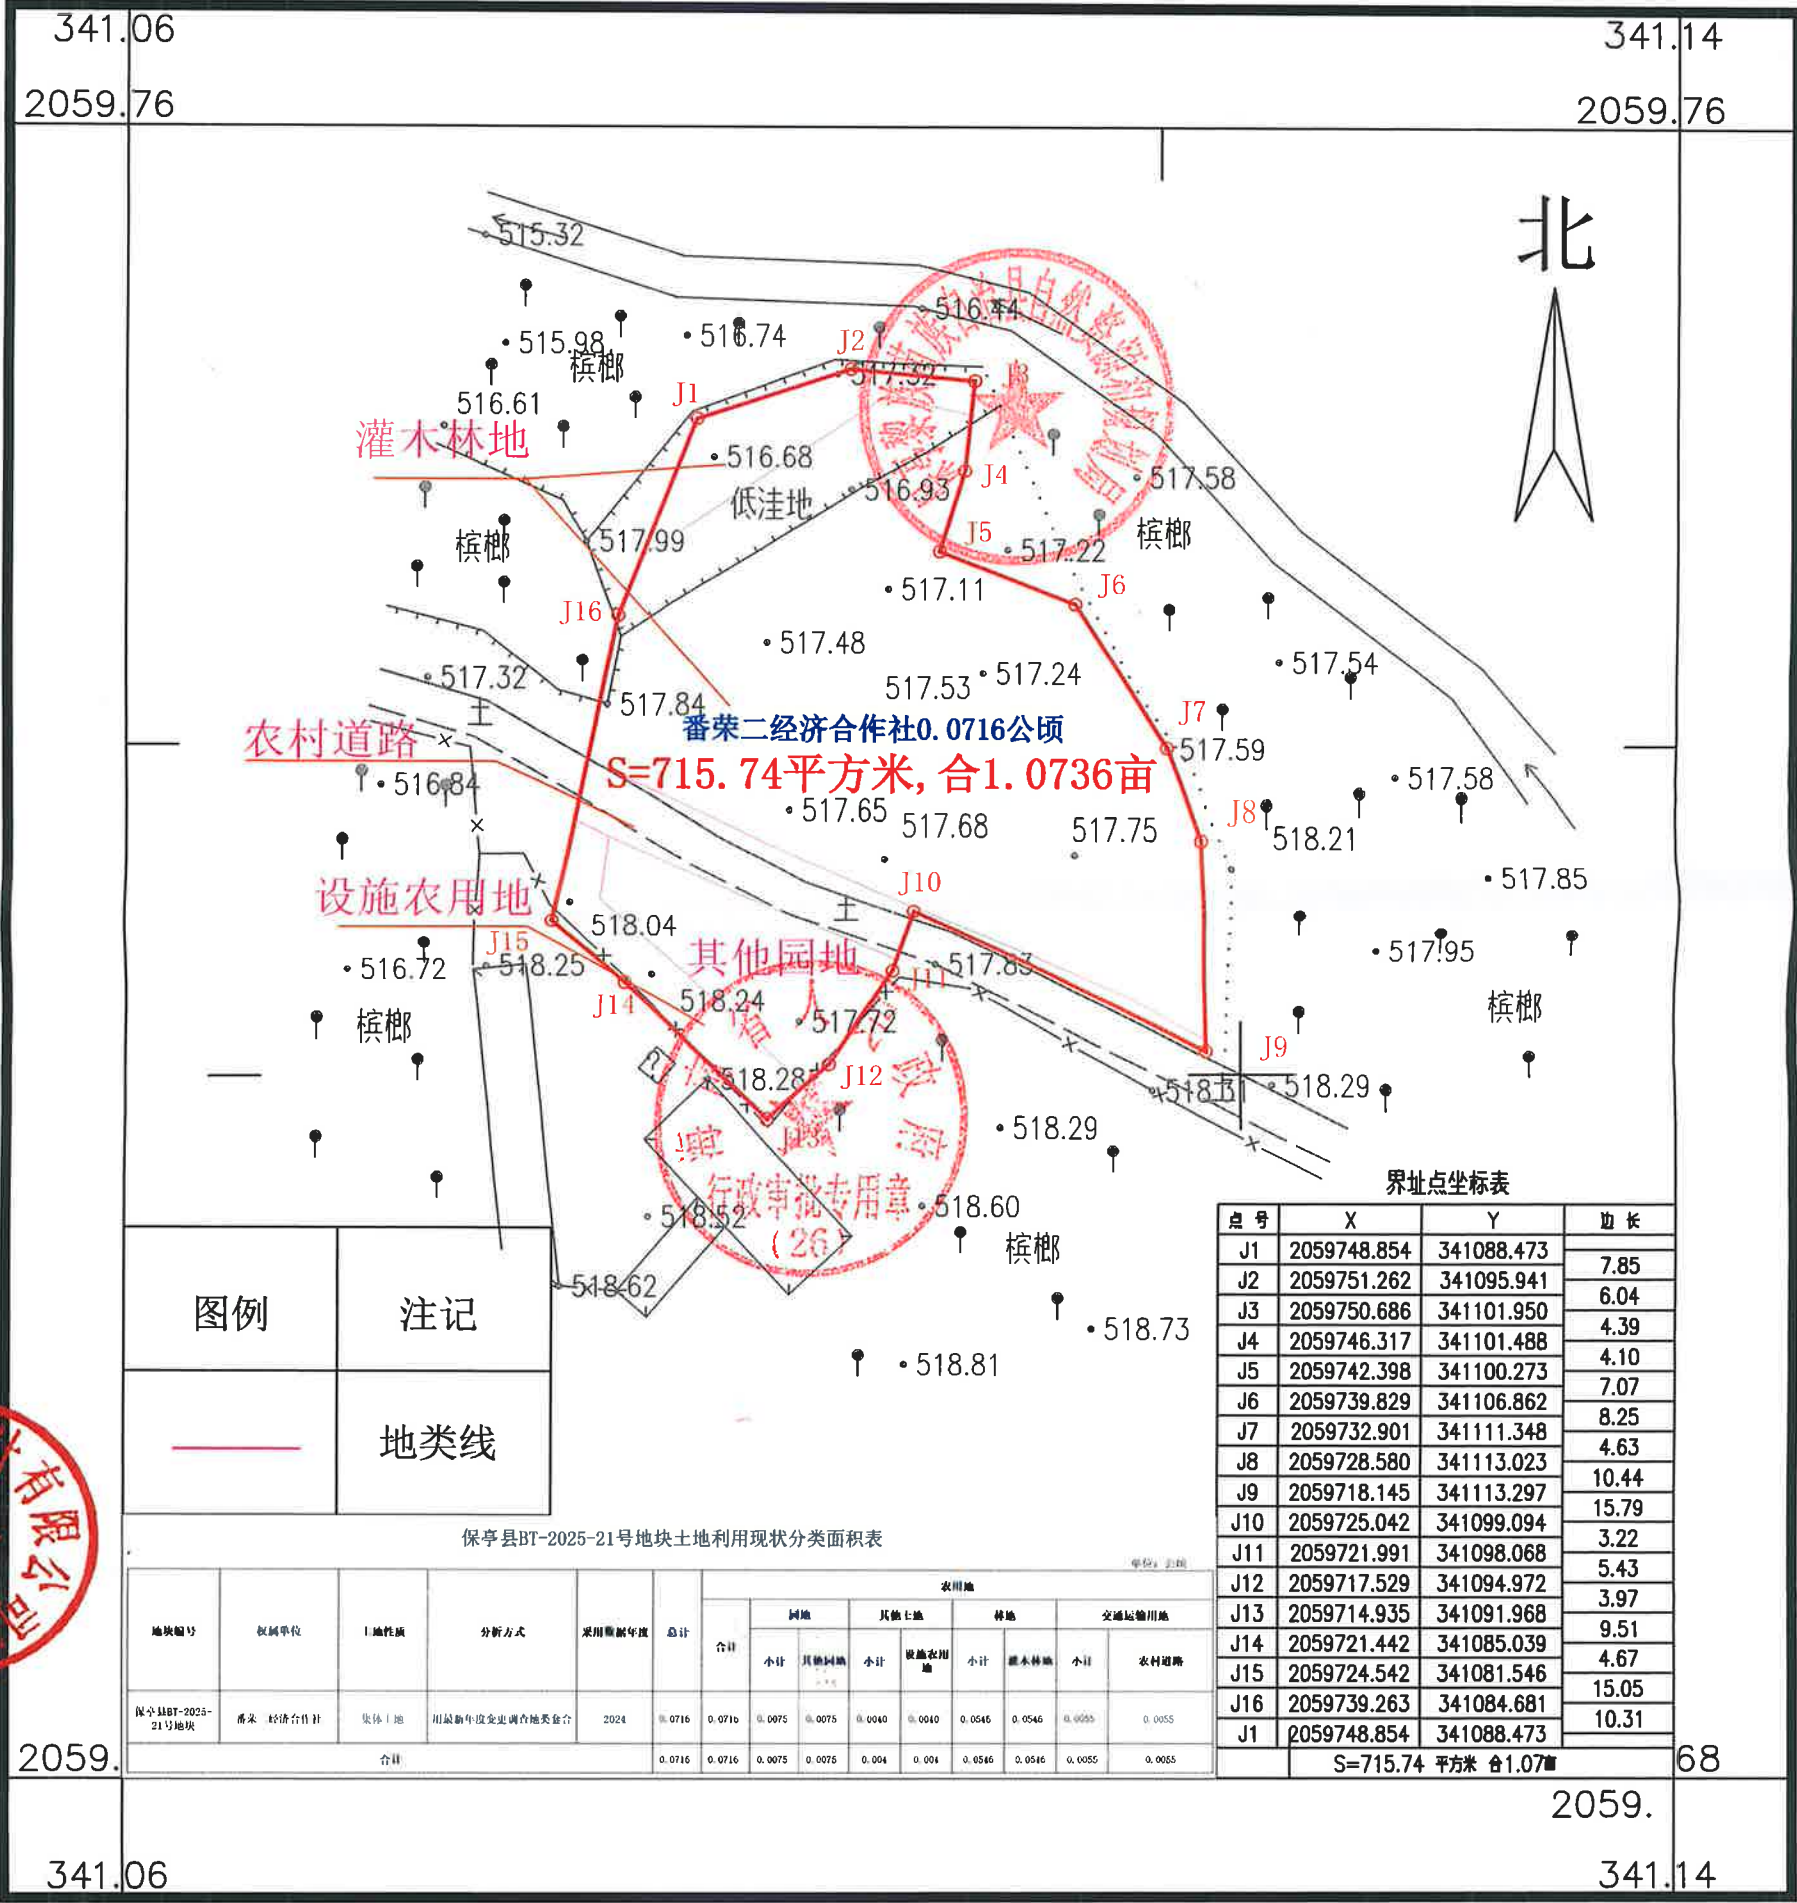

2000国家大地坐标系
1985年国家高程标准
2017年版图式
2025年5月数字化制图。

1:500

测量员: 郭建
绘图员: 曹卜桑
检查员: 丁向文