


保亭BT-2024-47号地块勘测定界图
2062.26-363.19

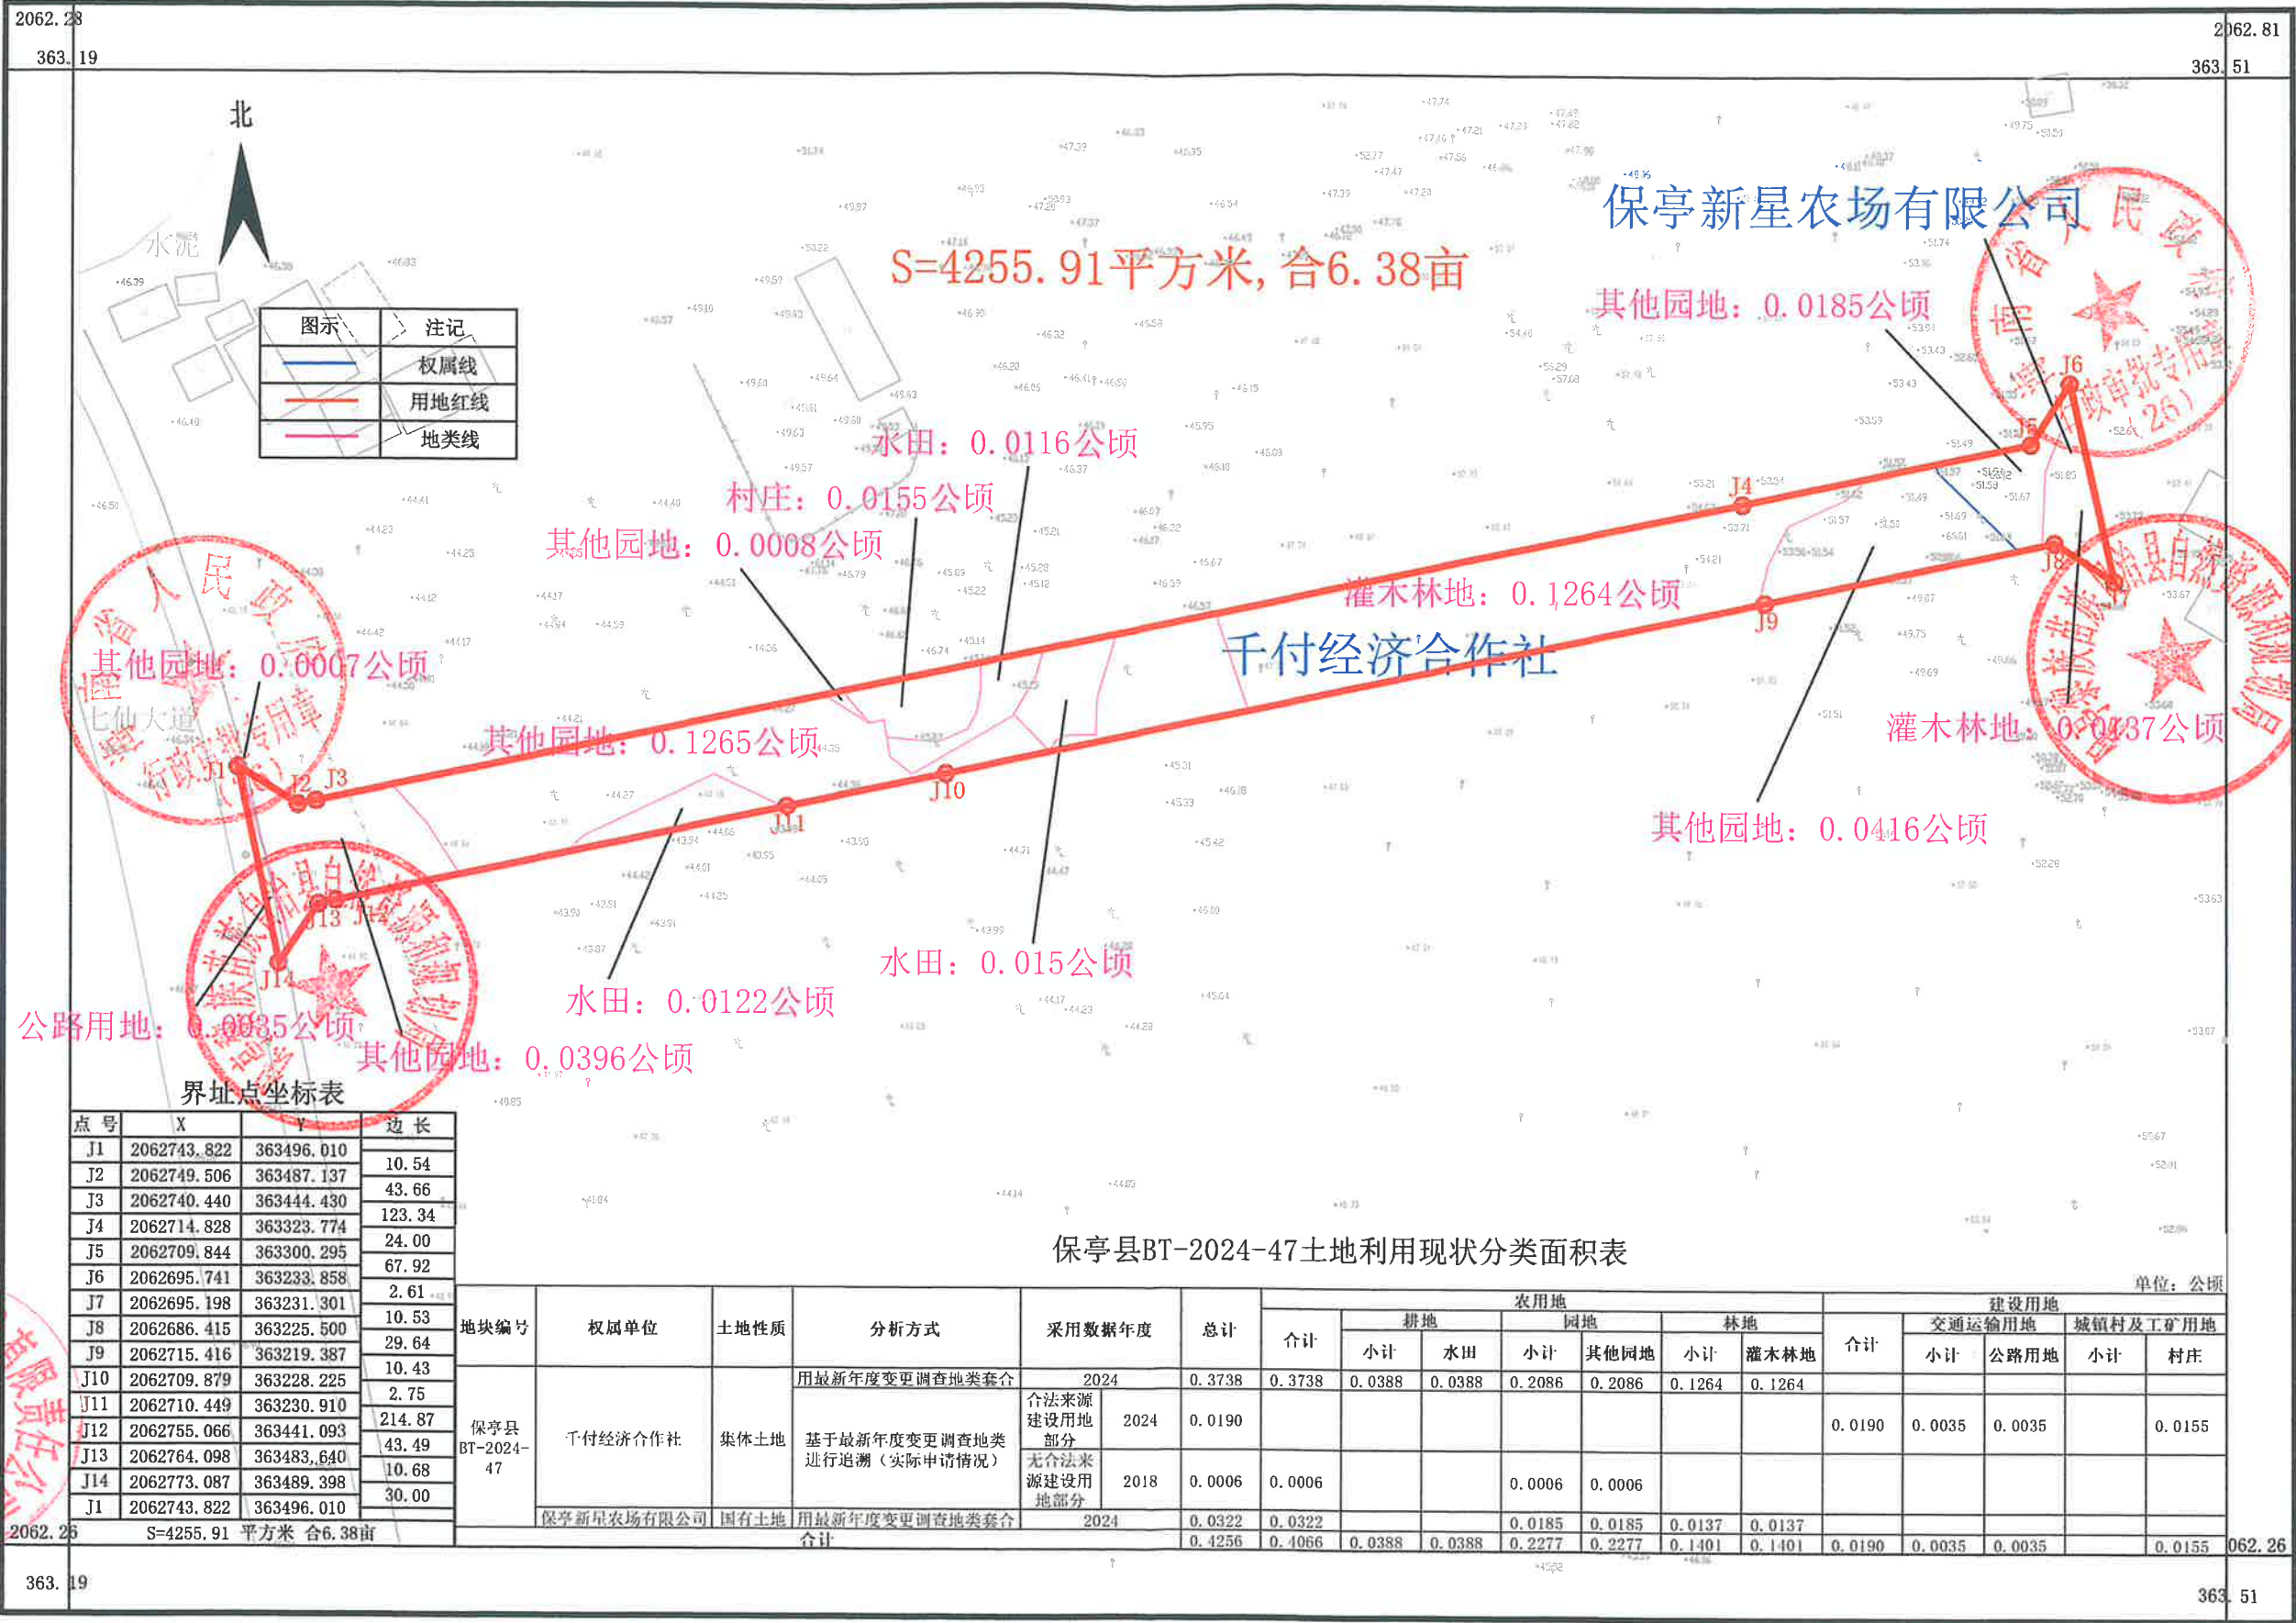

2024年10月数字化制图。
2000国家大地坐标系。
1985国家高程基准。
2007年版图式。

1:500

测量员: 杨小敏
绘图员: 汤雲乔
检查员: 石志伟