


拟征收位置示意图

-----保亭县 BT-2024-71 号地块

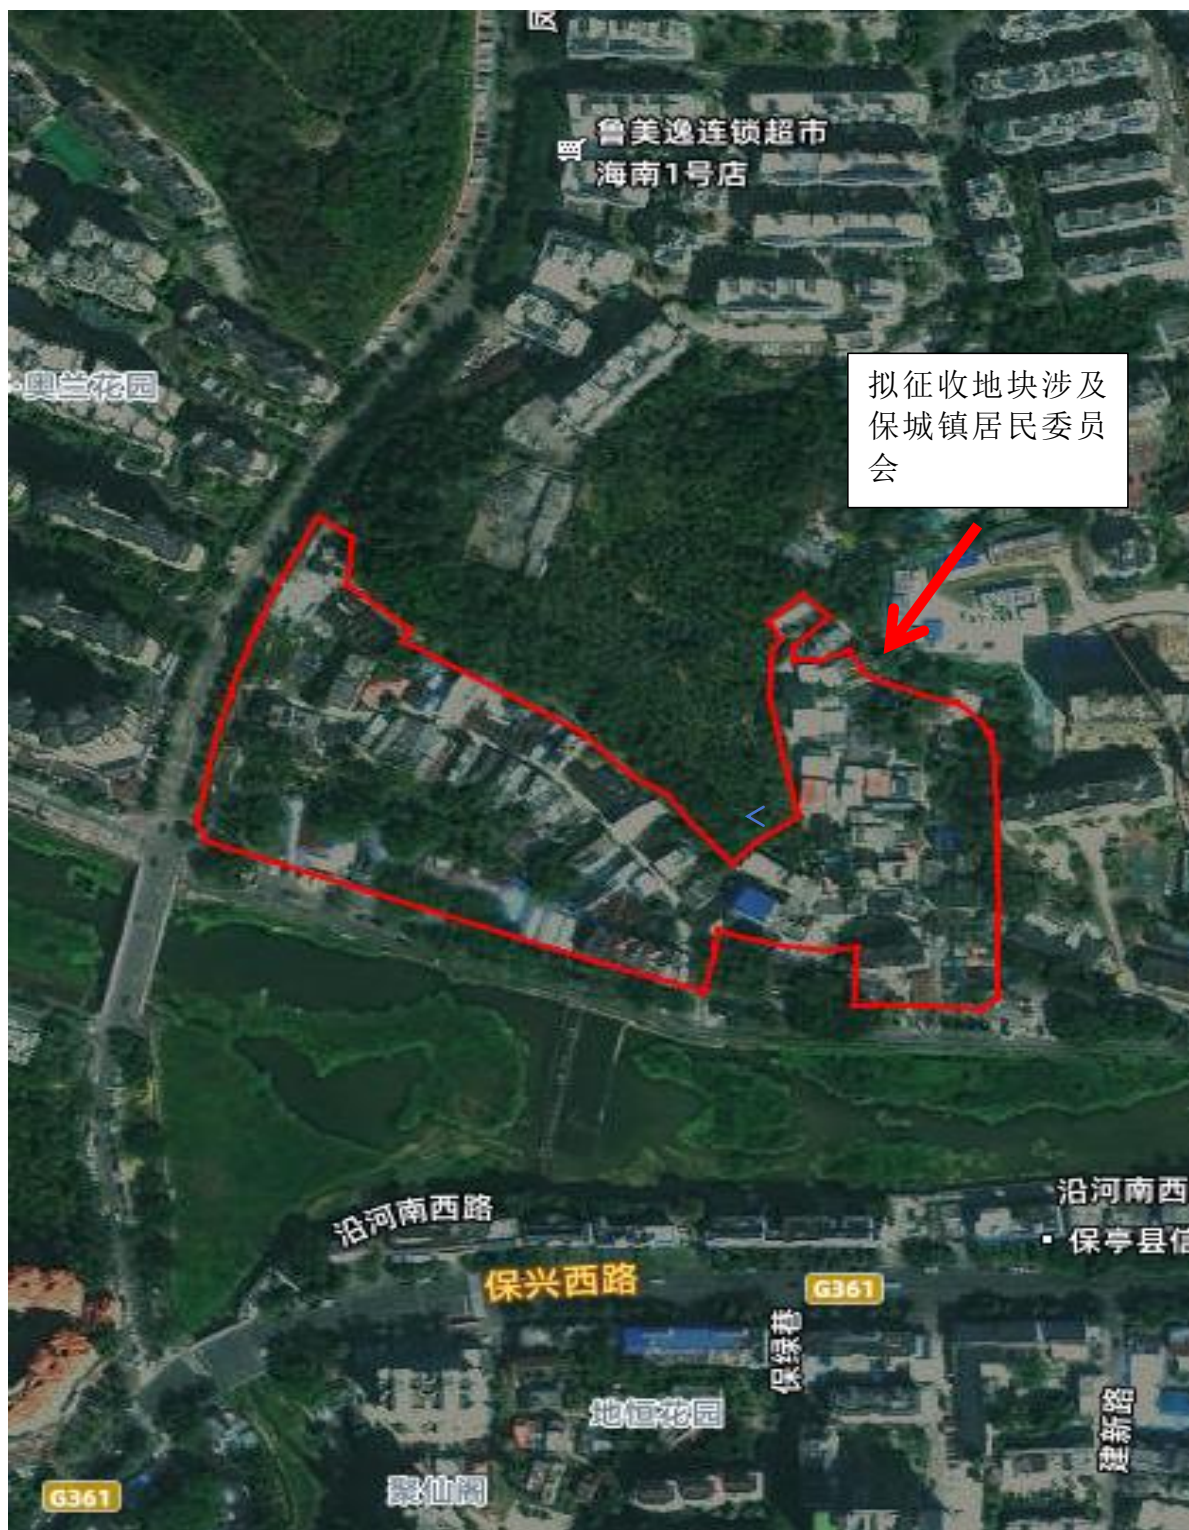

2026 年 1 月编制