


保亭黎族苗族自治县总体规划局部(空间类2015-2030)

——水尾村污水处理站1

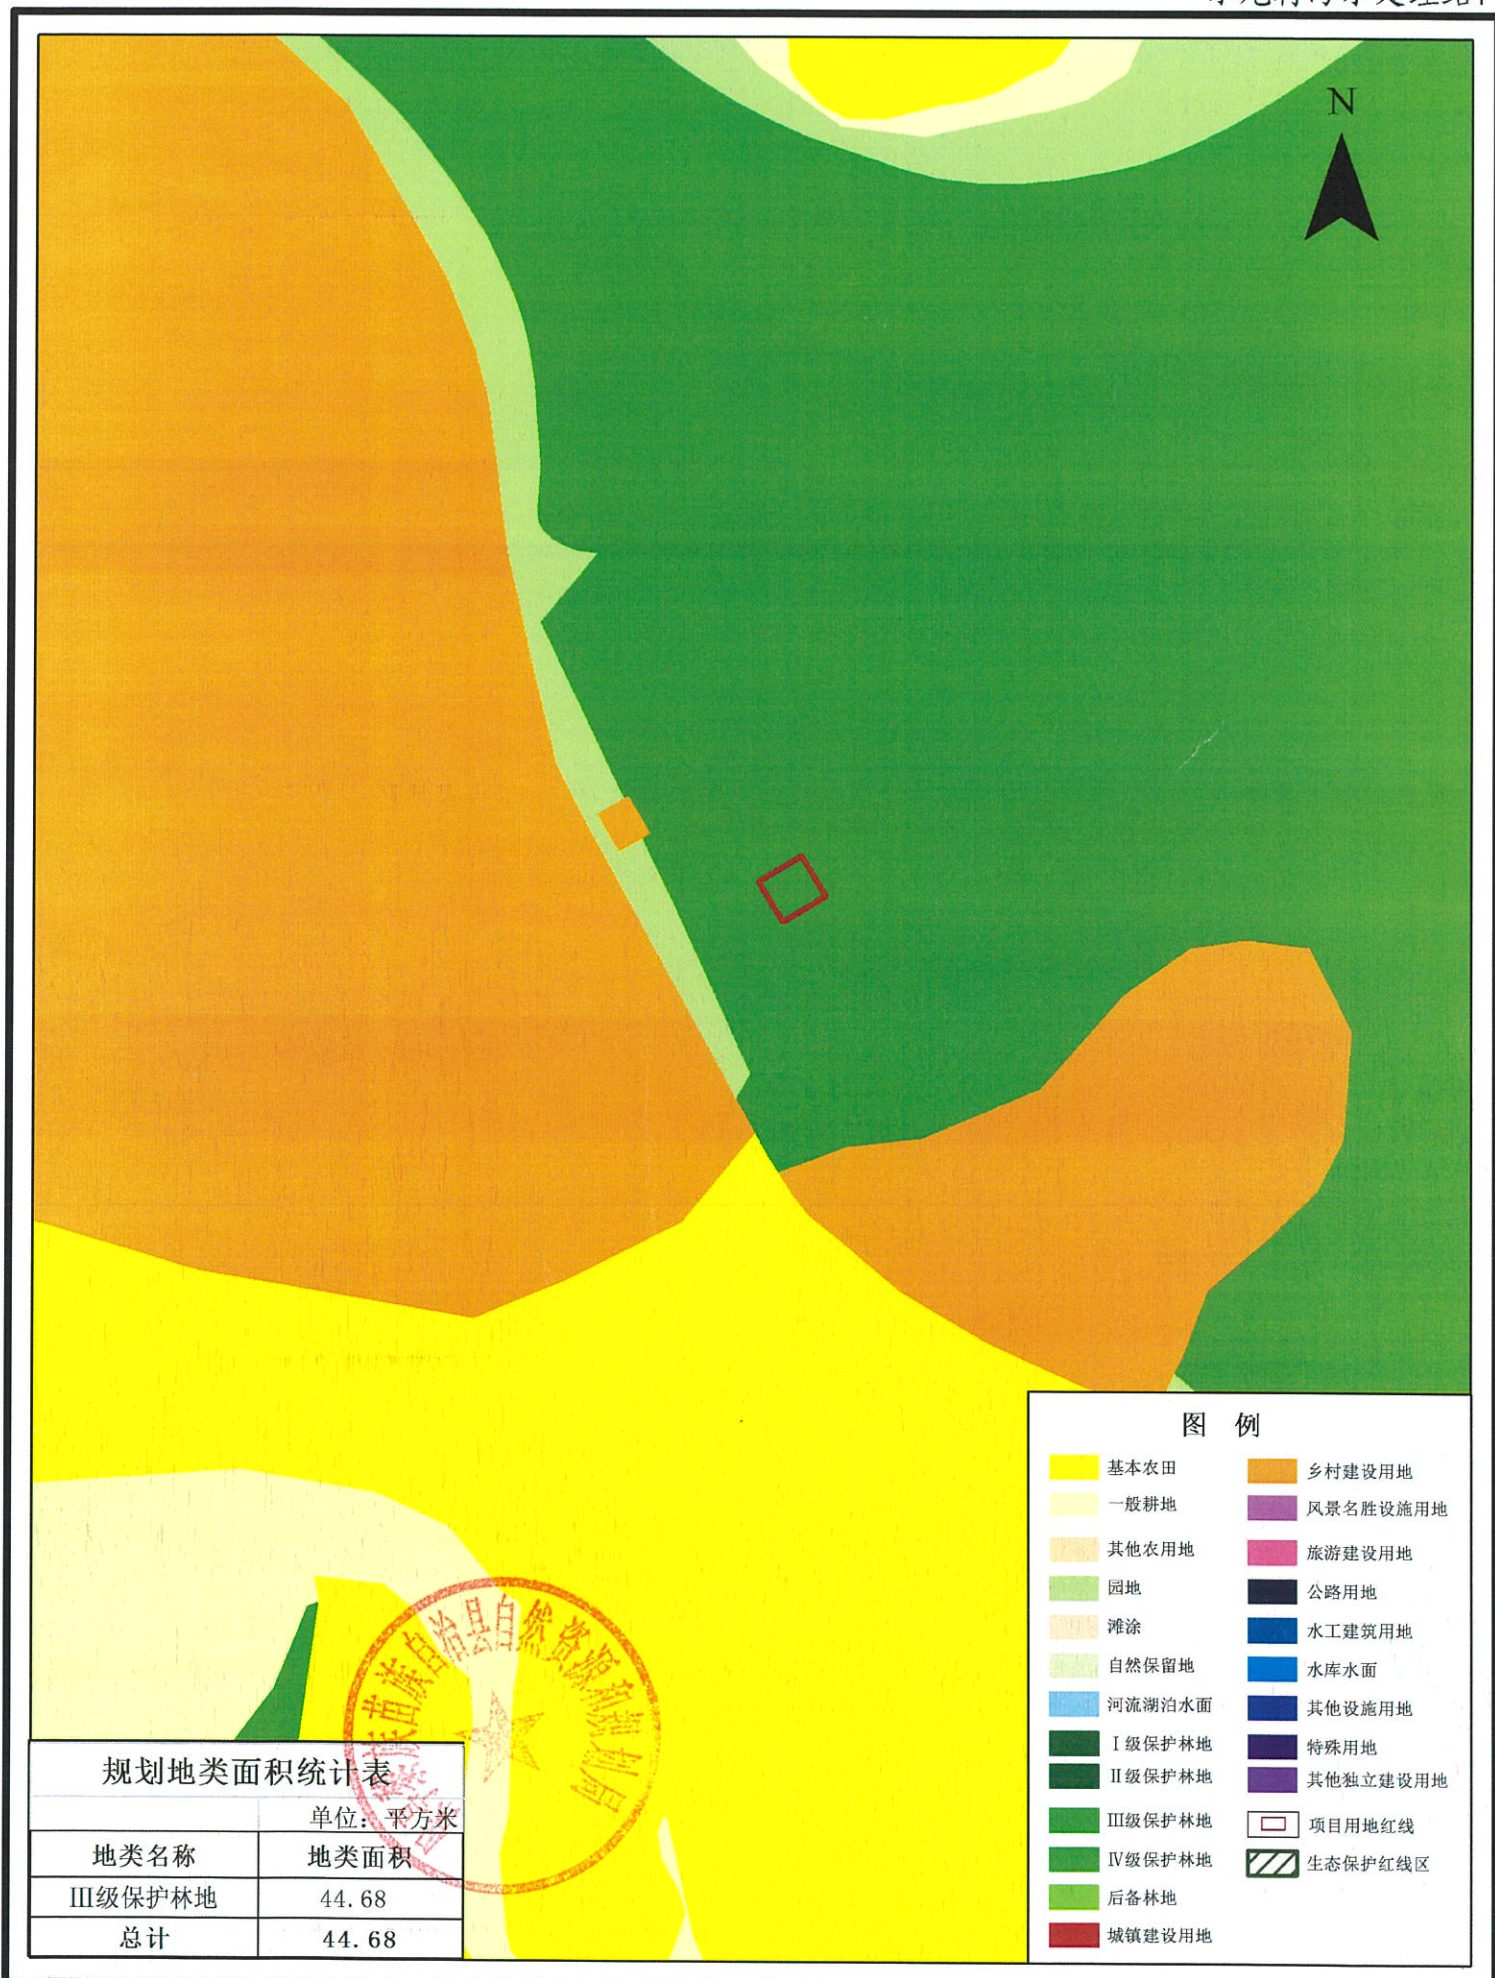

规划地类面积统计表

	单位: 平方米
地类名称	地类面积
III级保护林地	44.68
总计	44.68


2000国家大地坐标系

0 5 10 20 30 米

保亭黎族苗族自治县自然资源和规划局
制图时间:2022年7月

保亭黎族苗族自治县总体规划局部(空间类2015-2030)

——石建村污水处理站2

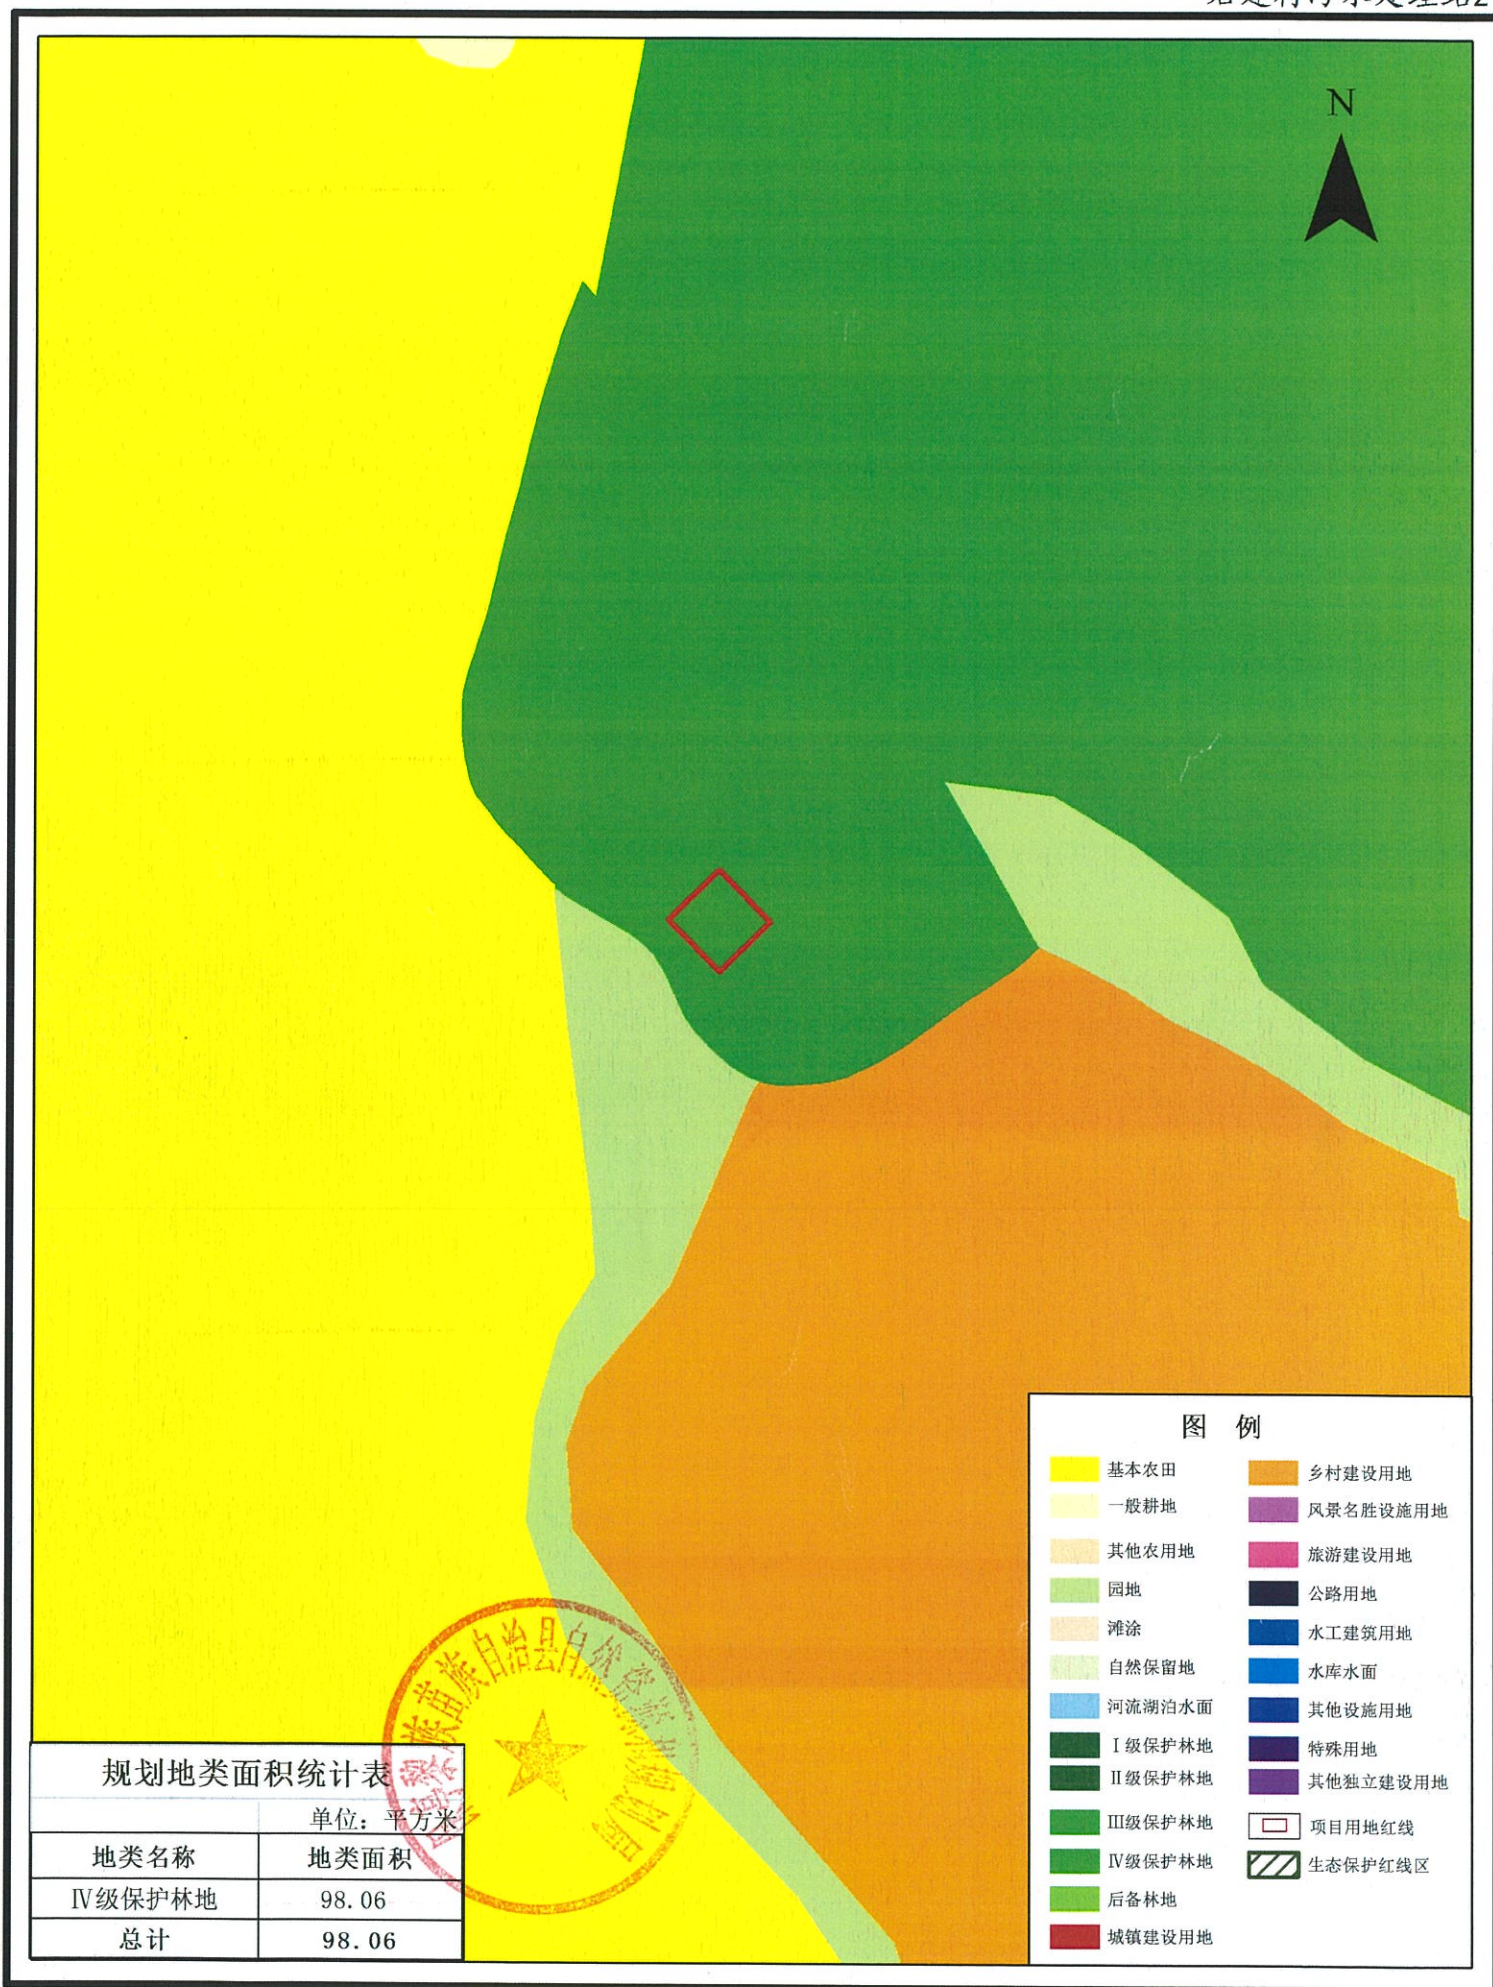

2000国家大地坐标系

0 5 10 20 30 米

保亭黎族苗族自治县自然资源和规划局
制图时间: 2022年7月

保亭黎族苗族自治县总体规划局部(空间类2015-2030)

——万亲村污水处理站

