


保亭县南林乡建筑垃圾转运调配场  
2037.72-351.89

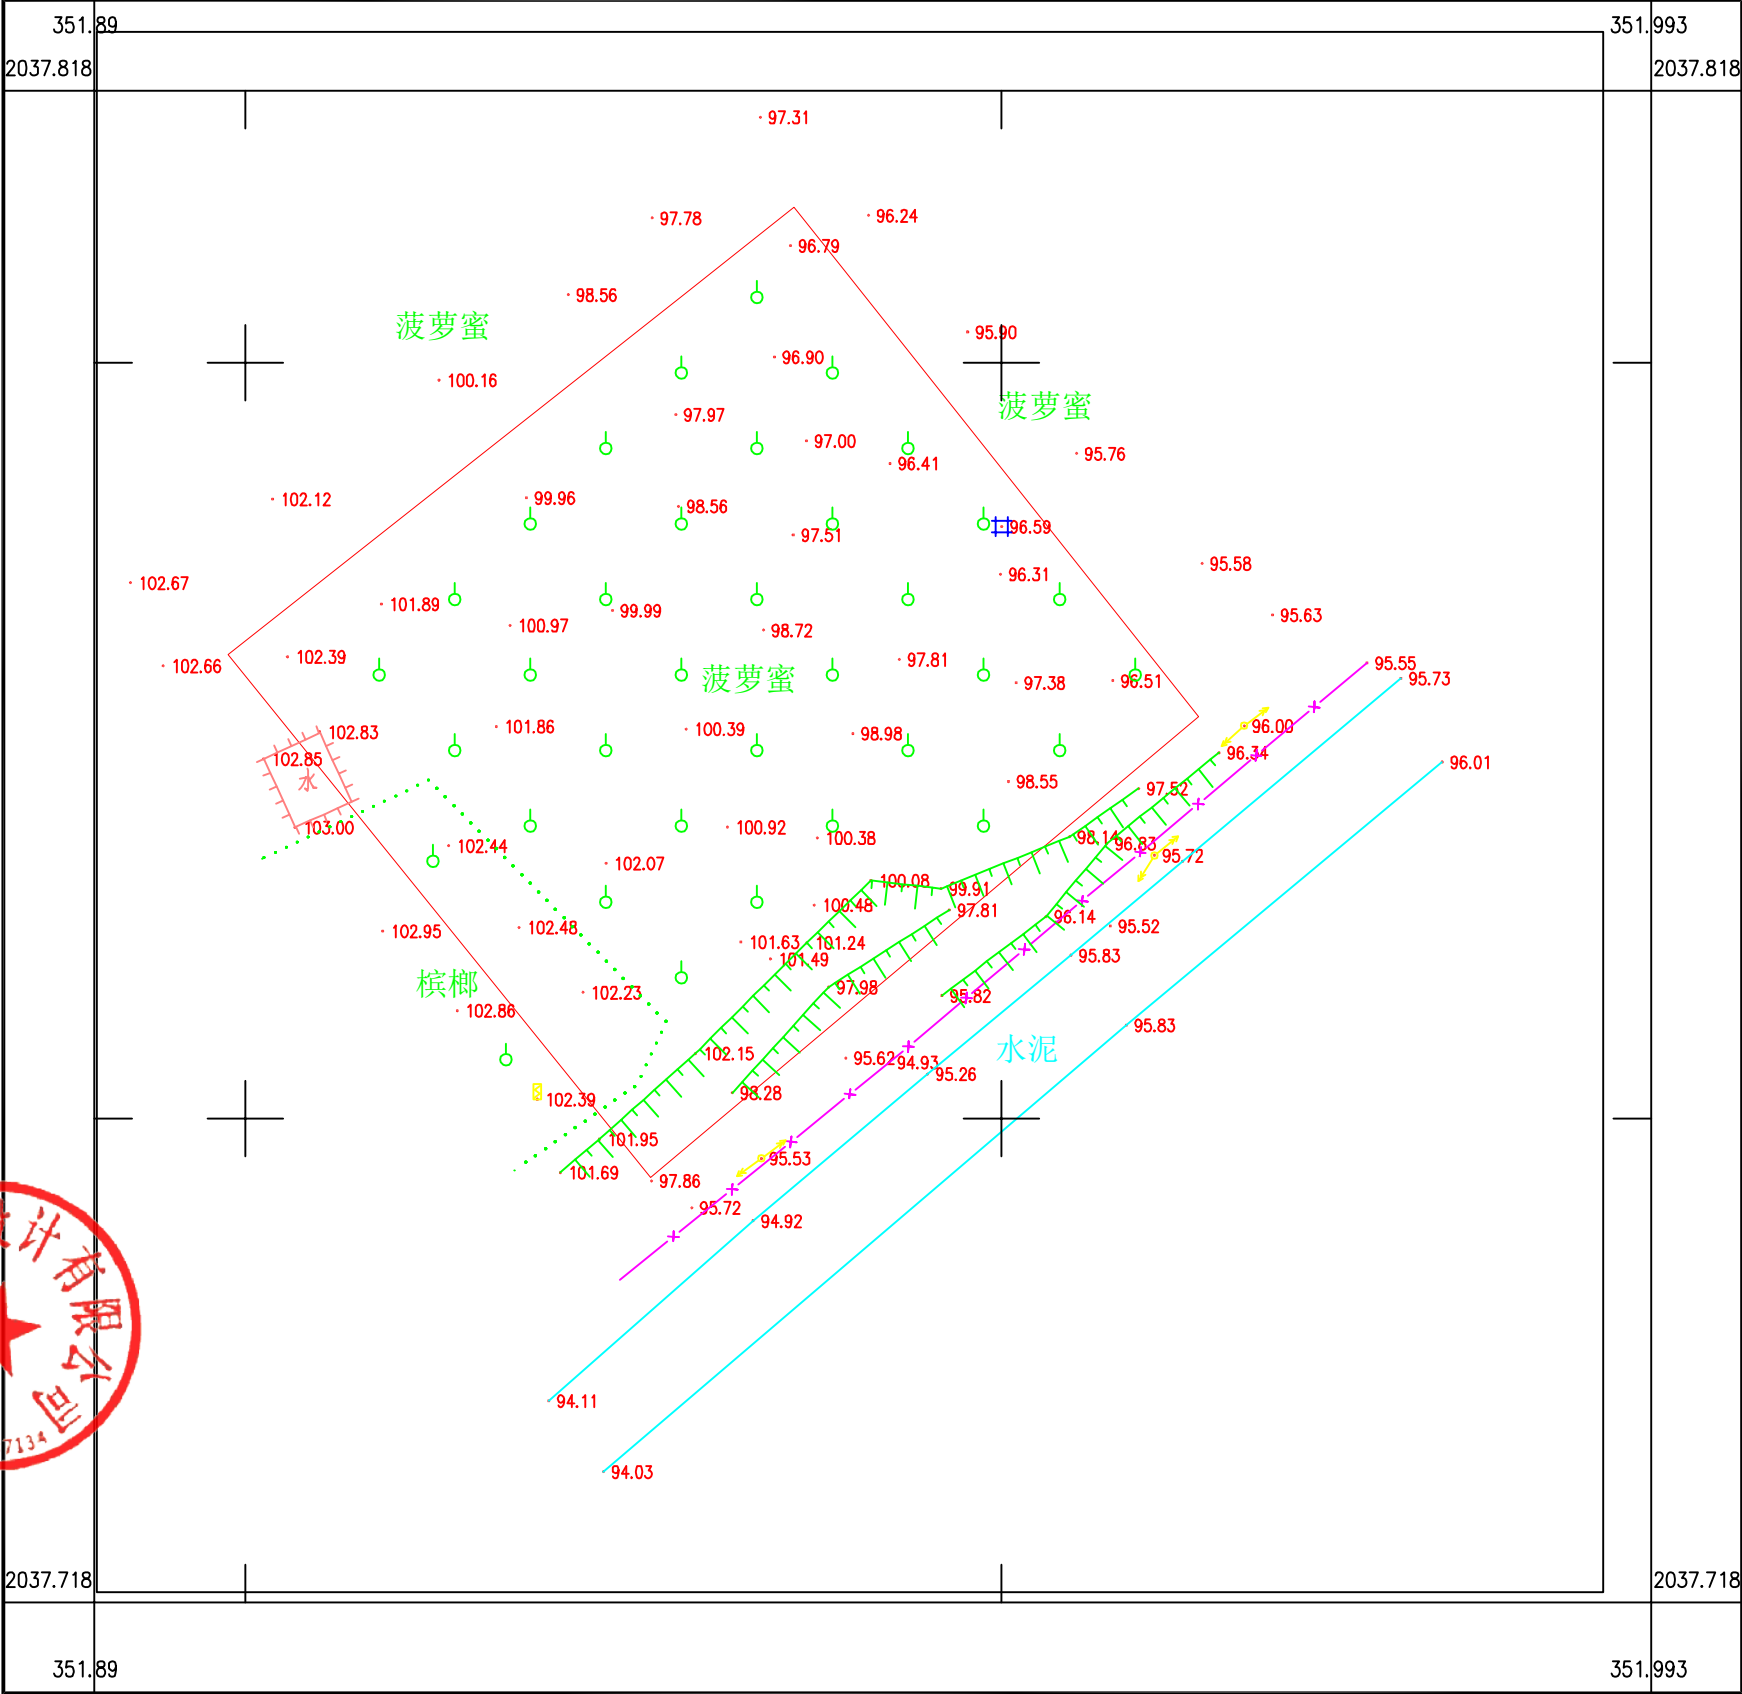

2024年8月数字化制图  
国家2000坐标系  
1985年国家高程基数  
2017年版图式

1:500