


保亭县毛感乡建筑垃圾转运调配场地地形图
2058.14-347.19

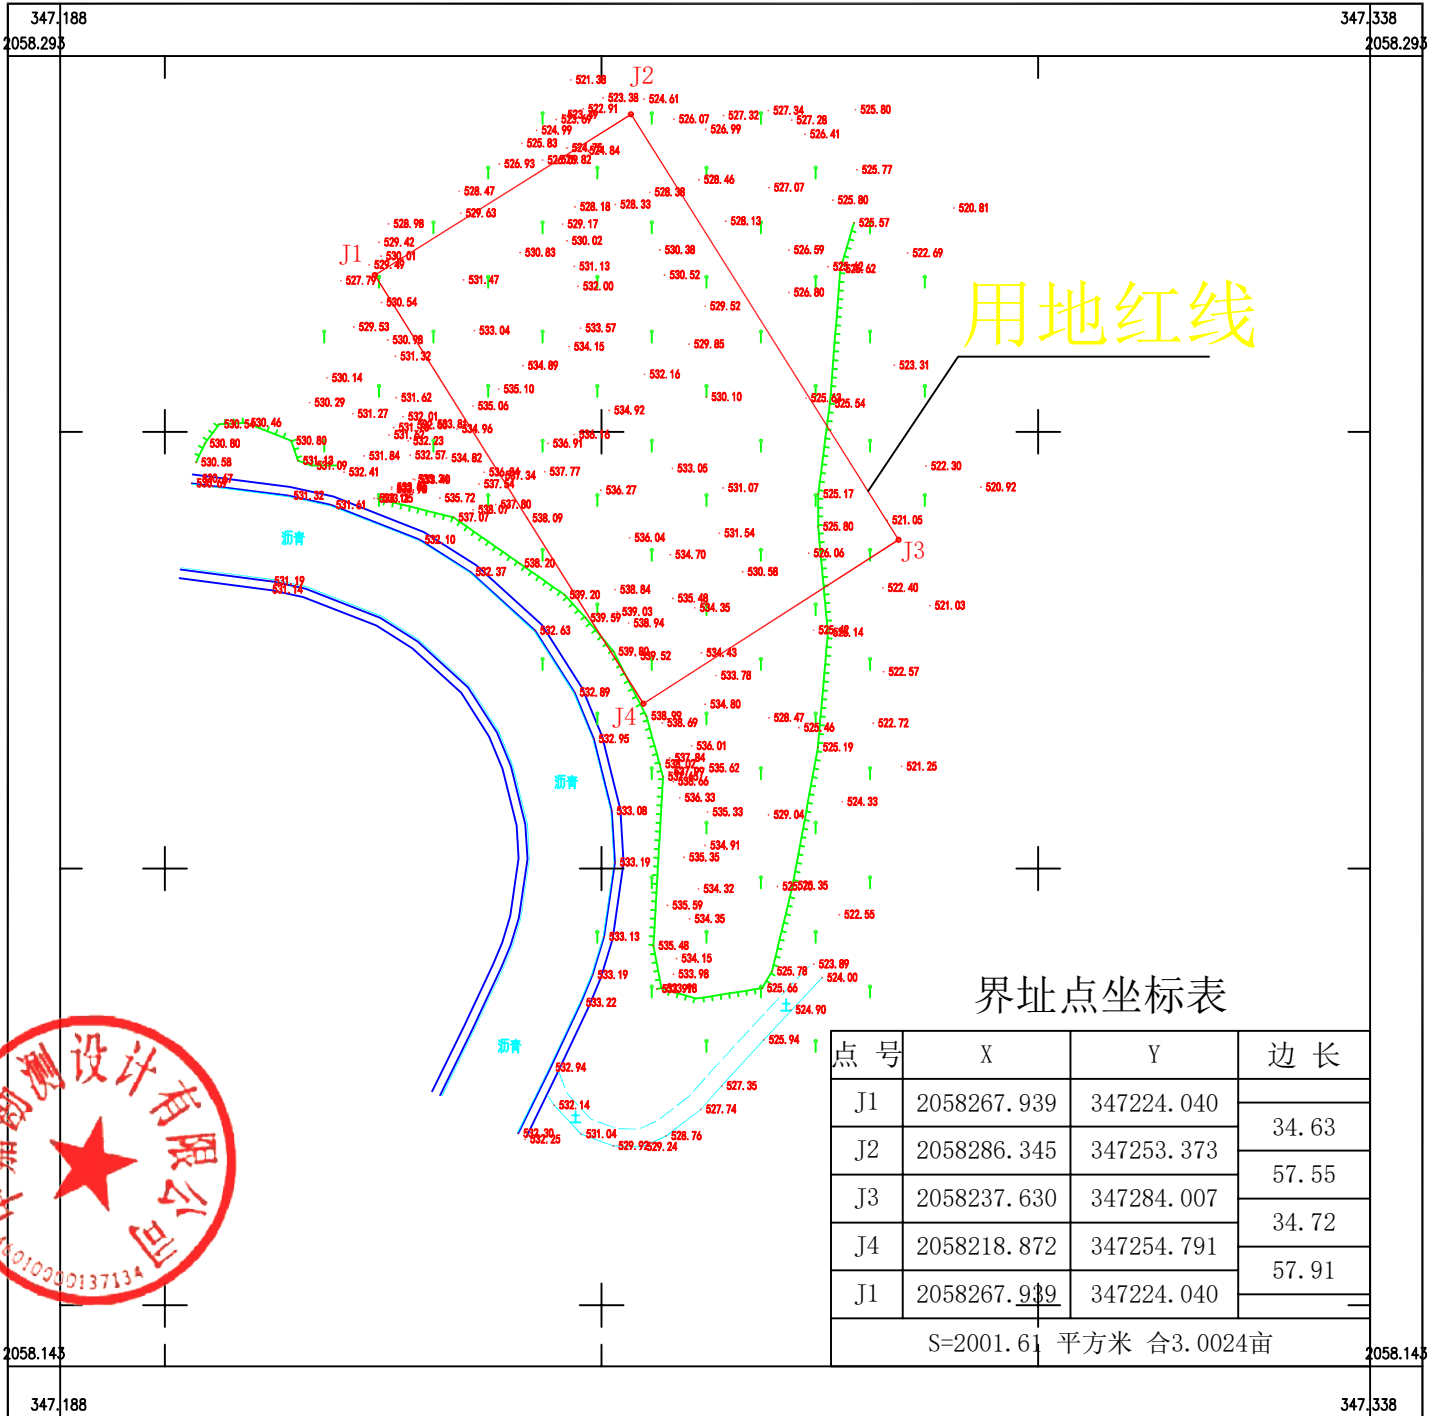

用地红线

界址点坐标表

点 号	X	Y	边 长
J1	2058267.939	347224.040	34.63
J2	2058286.345	347253.373	
J3	2058237.630	347284.007	57.55
J4	2058218.872	347254.791	34.72
J1	2058267.939	347224.040	57.91

S=2001.61 平方米 合3.0024亩

中嘉勘测设计有限公司



2024年10月数字化制图
国家2000坐标系
1985年国家高程基数
2017年版图式

1:500