


# 保亭县BT-2023-46号地块勘测界定界图

2061.25-361.70

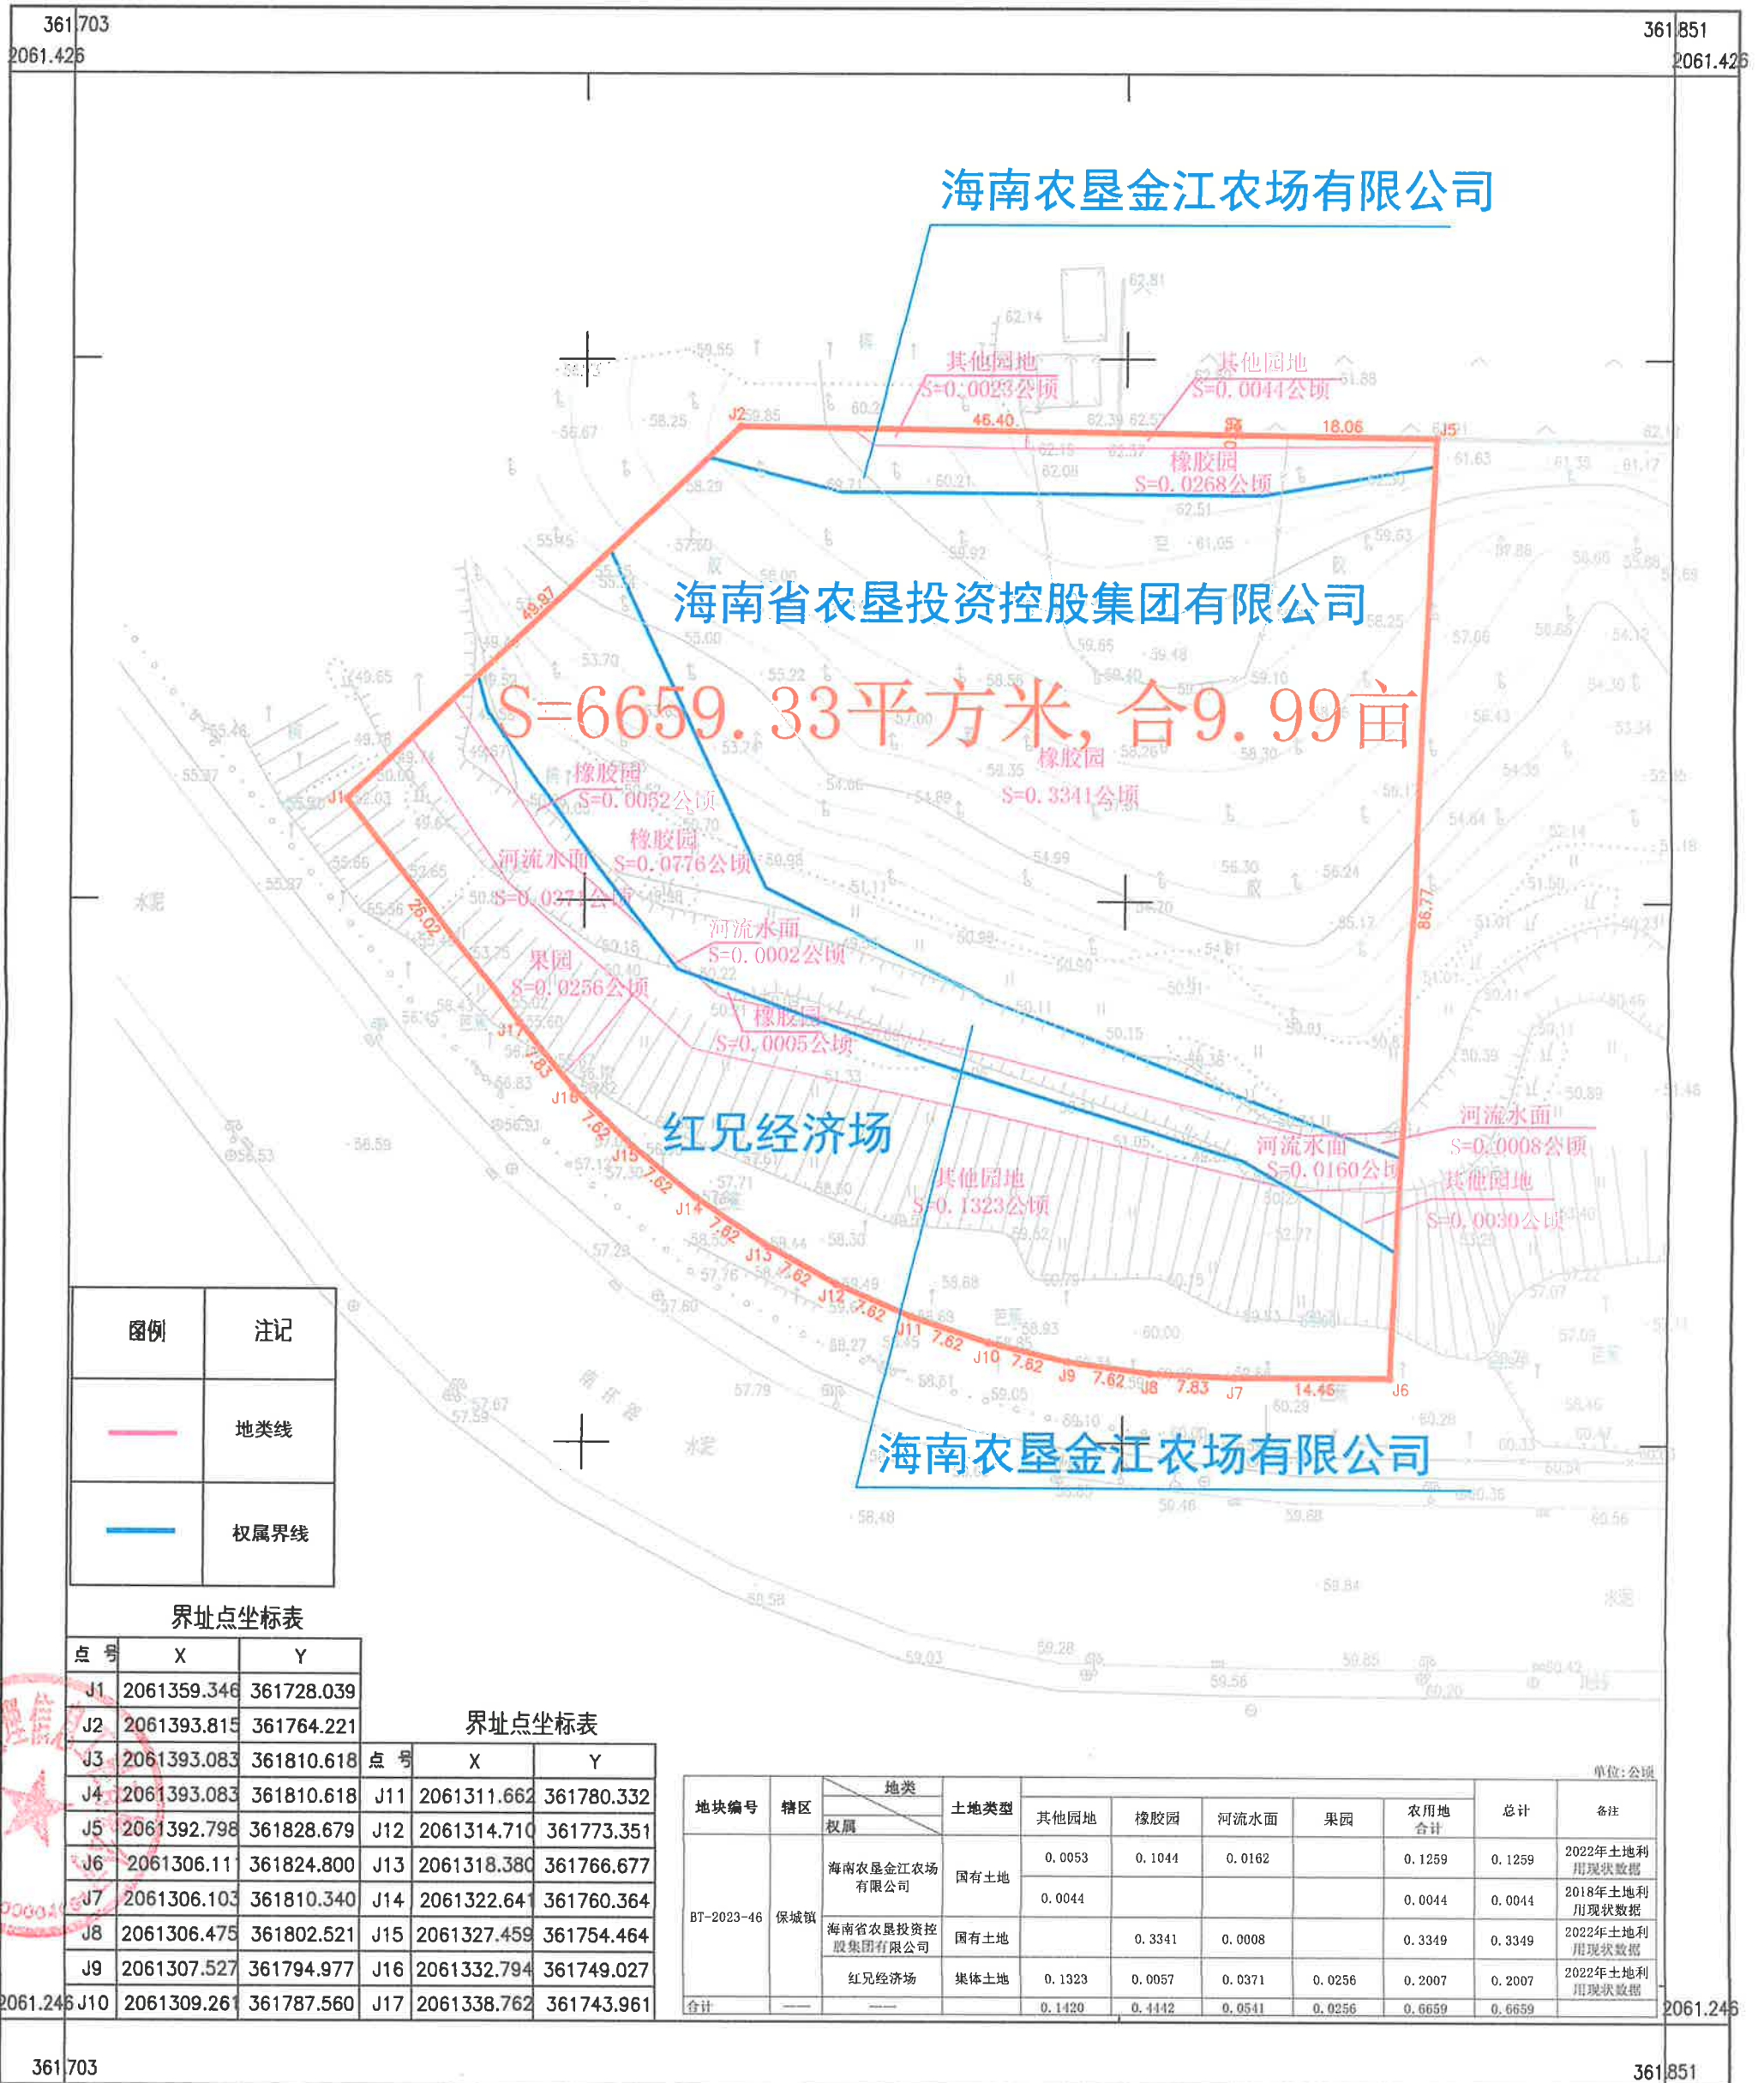

保亭宇图地理信息工程有限公司

图例	注记
	地类线
	权属界线

界址点坐标表

点号	X	Y
J1	2061359.346	361728.039
J2	2061393.815	361764.221
J3	2061393.083	361810.618
J4	2061393.083	361810.618
J5	2061392.798	361828.679
J6	2061306.11	361824.800
J7	2061306.103	361810.340
J8	2061306.475	361802.521
J9	2061307.527	361794.977
J10	2061309.261	361787.560
J11	2061311.662	361780.332
J12	2061314.710	361773.351
J13	2061318.380	361766.677
J14	2061322.641	361760.364
J15	2061327.459	361754.464
J16	2061332.794	361749.027
J17	2061338.762	361743.961

地块编号	辖区	地类		土地类型					总计	备注
		权属	土地类型	其他园地	橡胶园	河流水面	果园	农用地合计		
BT-2023-46	保城镇	海南农垦金江农场有限公司	国有土地	0.0053	0.1044	0.0162		0.1259	0.1259	2022年土地利用现状数据
		海南农垦金江农场有限公司	国有土地	0.0044				0.0044	0.0044	2018年土地利用现状数据
		海南省农垦投资控股集团有限公司	国有土地		0.3341	0.0008		0.3349	0.3349	2022年土地利用现状数据
		红兄经济场	集体土地	0.1323	0.0057	0.0371	0.0256	0.2007	0.2007	2022年土地利用现状数据
合计				0.1420	0.4442	0.0541	0.0256	0.6659	0.6659	

2022年11月数字化制图。  
2000国家大地坐标系  
1985国家高程基准。  
2007年版图式

1:500

测量员：张纪元  
绘图员：赵云晟  
检查员：张健