


保亭县BT-2024-52号地块勘测定界图
2061.59-363.68

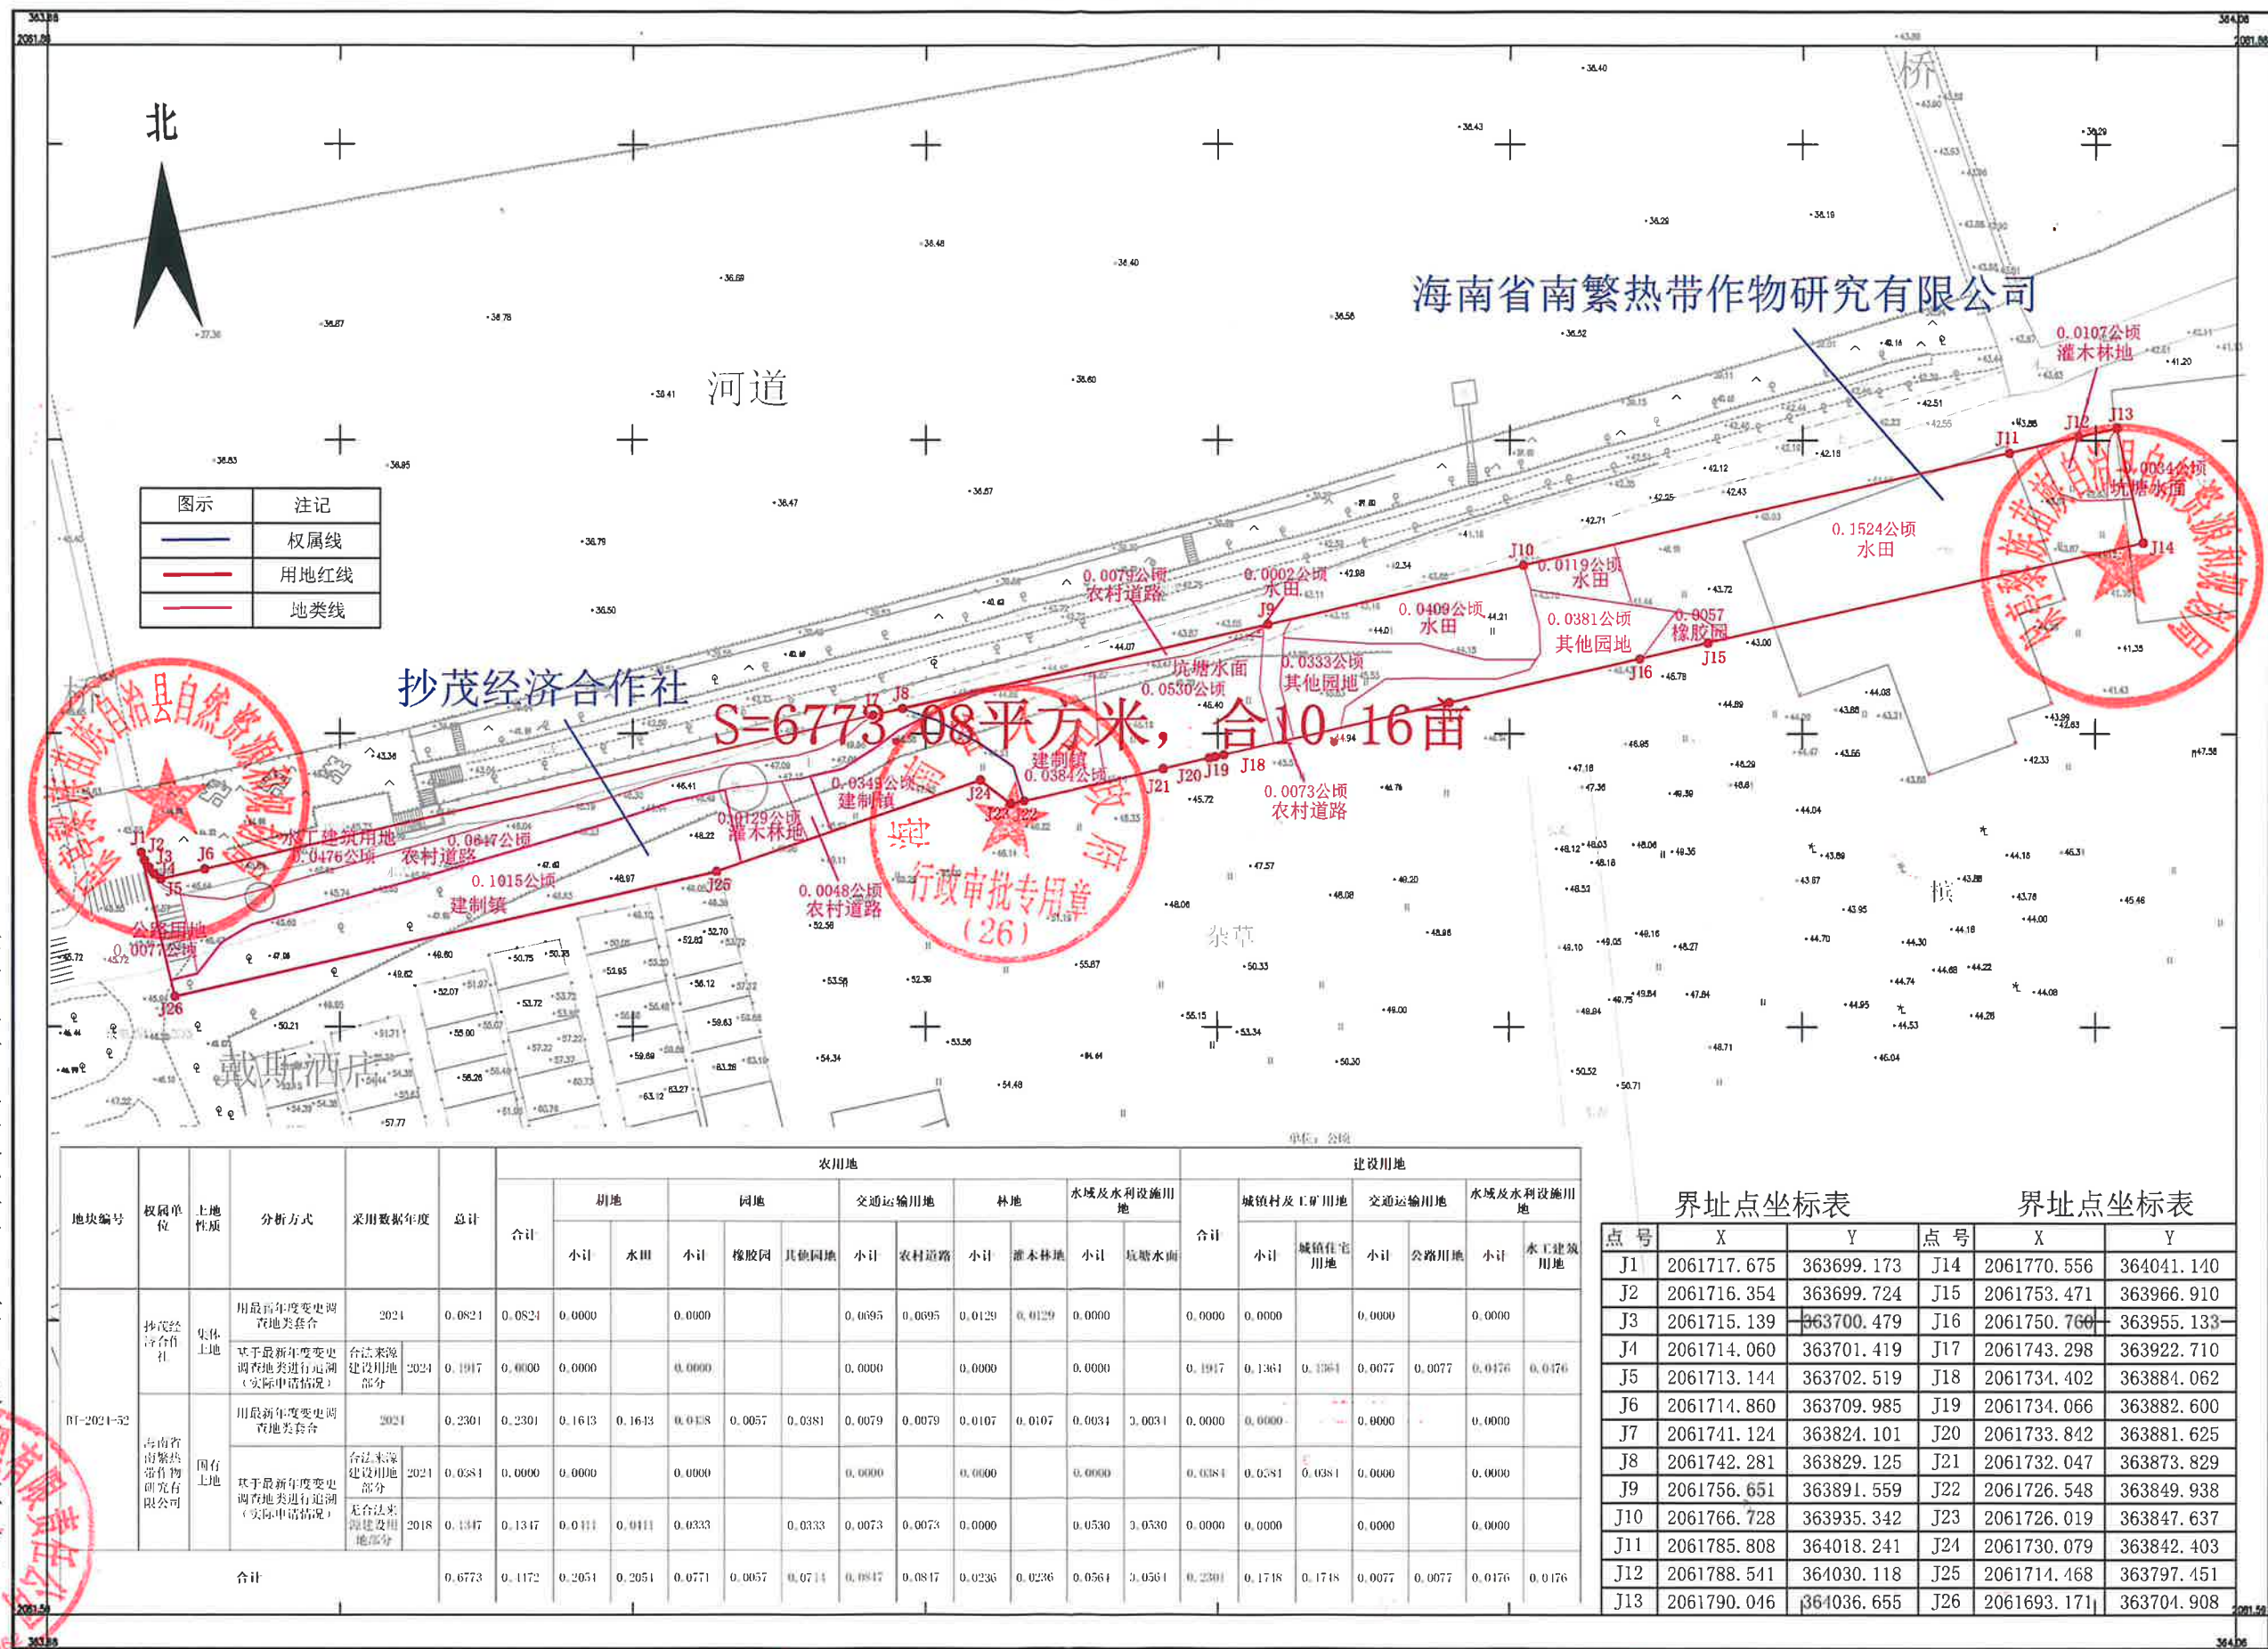

海南博霖建设管理有限公司

地块编号	权属单位	土地性质	分析方式	采用数据年度	总计	农用地										建设用地							
						合计	耕地		园地		交通运输用地		林地		水域及水利设施用地		合计	城镇村及工矿用地		交通运输用地		水域及水利设施用地	
							小计	水田	小计	橡胶园	其他园地	小计	农村道路	小计	灌木林地	小计		坑塘水面	小计	城镇住宅用地	小计	公路用地	小计
BT-2024-52	抄茂经济合作社	集体土地	用最新年度变更调查地类套合	2024	0.0824	0.0824	0.0000		0.0000			0.0695	0.0695	0.0129	0.0129	0.0000	0.0000	0.0000	0.0000	0.0000	0.0000	0.0000	0.0000
			基于最新年度变更调查地类进行追溯(实际申请情况)	合法来源建设占用部分	2024	0.1917	0.0000	0.0000	0.0000		0.0000		0.0000	0.0000	0.0000	0.0000	0.1917	0.1361	0.1361	0.0077	0.0077	0.0476	0.0476
	海南省南繁热带作物研究有限公司	国有土地	用最新年度变更调查地类套合	2024	0.2301	0.2301	0.1613	0.1613	0.0381	0.0057	0.0381	0.0079	0.0079	0.0107	0.0107	0.0034	3.0034	0.0000	0.0000	0.0000	0.0000	0.0000	0.0000
			基于最新年度变更调查地类进行追溯(实际申请情况)	合法来源建设占用部分	2021	0.0384	0.0000	0.0000	0.0000			0.0000	0.0000	0.0000	0.0000	0.0384	0.0384	0.0384	0.0000	0.0000	0.0000	0.0000	0.0000
			基于最新年度变更调查地类进行追溯(实际申请情况)	无合法来源建设占用部分	2018	0.1347	0.0111	0.0111	0.0333		0.0333	0.0073	0.0000	0.0530	3.0530	0.0000	0.0000	0.0000	0.0000	0.0000	0.0000	0.0000	0.0000
合计					0.6773	0.1172	0.2051	0.2051	0.0771	0.0057	0.0714	0.0817	0.0236	0.0236	0.0564	3.0564	0.2301	0.1718	0.1718	0.0077	0.0077	0.0176	0.0176

界址点坐标表			界址点坐标表		
点号	X	Y	点号	X	Y
J1	2061717.675	363699.173	J14	2061770.556	364041.140
J2	2061716.354	363699.724	J15	2061753.471	363966.910
J3	2061715.139	363700.479	J16	2061750.760	363955.133
J4	2061714.060	363701.419	J17	2061743.298	363922.710
J5	2061713.144	363702.519	J18	2061734.402	363884.062
J6	2061714.860	363709.985	J19	2061734.066	363882.600
J7	2061741.124	363824.101	J20	2061733.842	363881.625
J8	2061742.281	363829.125	J21	2061732.047	363873.829
J9	2061756.651	363891.559	J22	2061726.548	363849.938
J10	2061766.728	363935.342	J23	2061726.019	363847.637
J11	2061785.808	364018.241	J24	2061730.079	363842.403
J12	2061788.541	364030.118	J25	2061714.468	363797.451
J13	2061790.046	364036.655	J26	2061693.171	363704.908

2025年8月数字化制图。
2000国家大地坐标系。
1985国家高程基准。
2007年版图式。

1:500

测量员: 李武
绘图员: 邢孔勇
检查员: 黎天雷