


保亭县响水镇建筑垃圾转运调配场  
2059.33-354.22

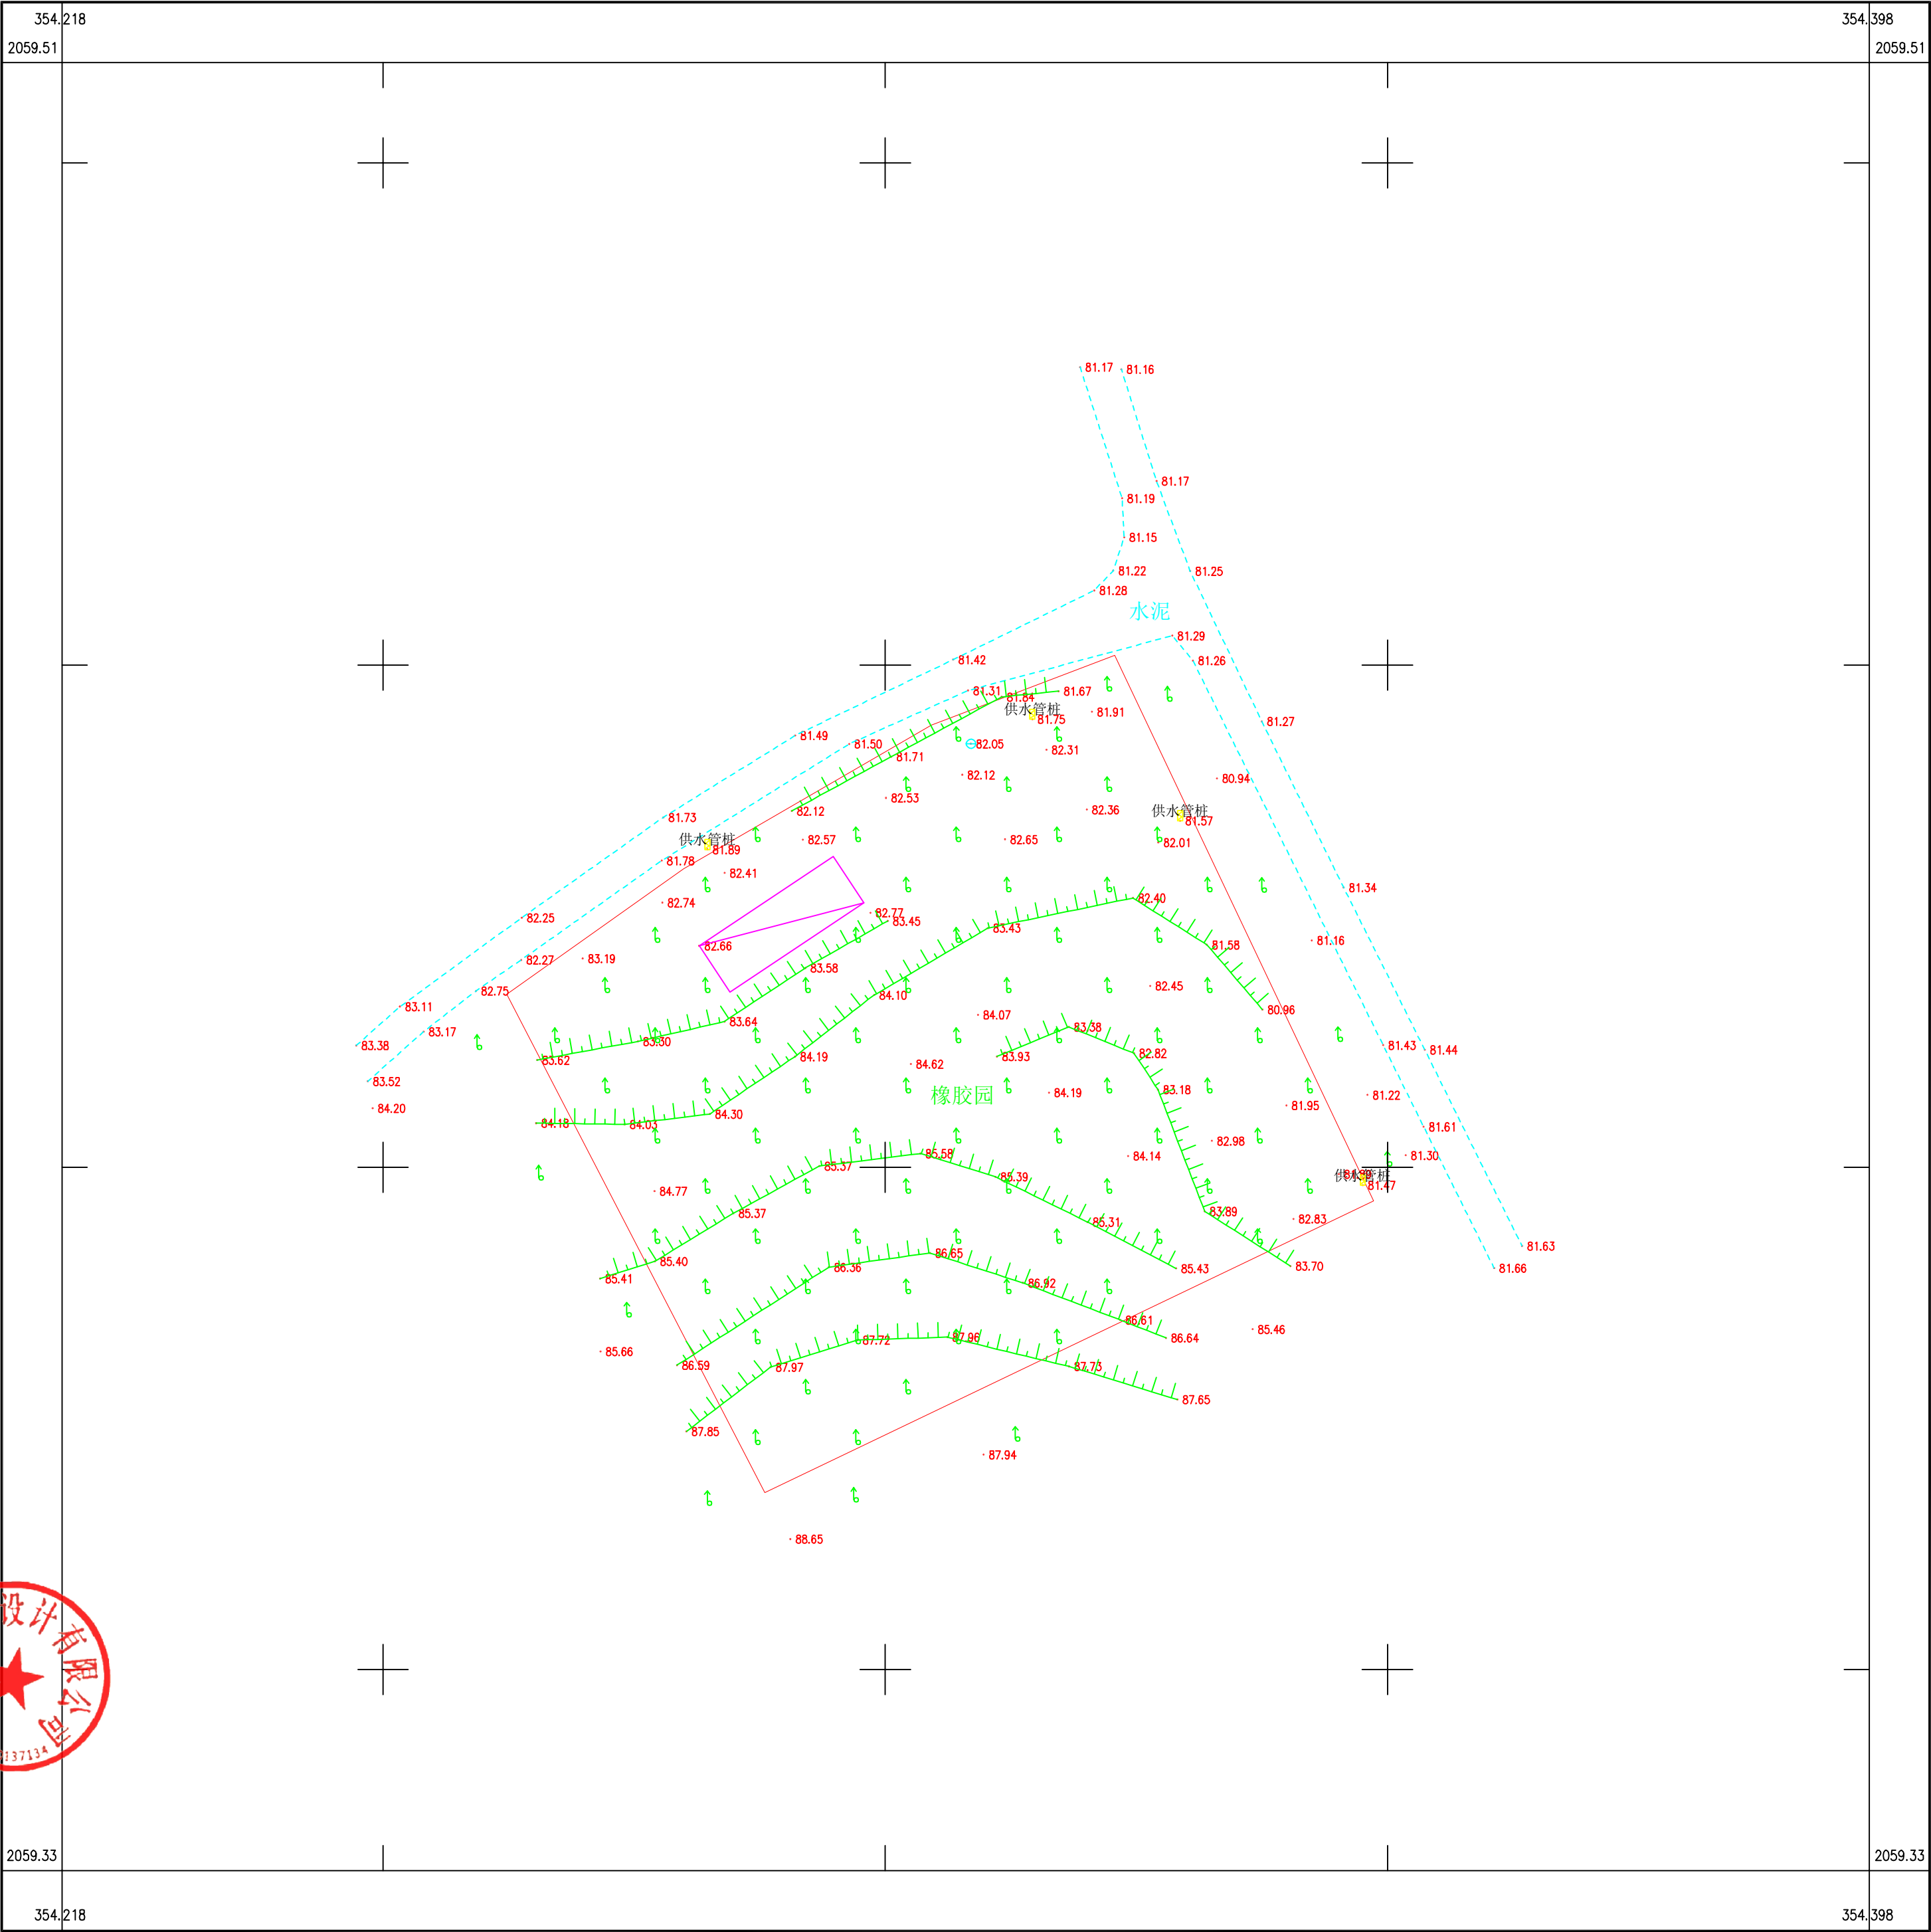

2024年8月数字化制图  
国家2000坐标系  
1985年国家高程基数  
2017年版图式

1:500