



陈永智

私人住宅

建筑方案设计图

爱建信达工程咨询有限公司


2025-07

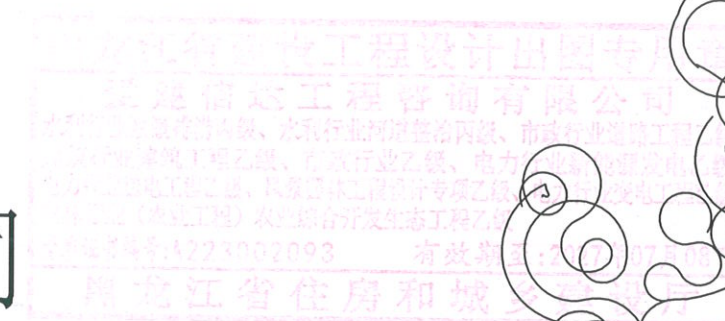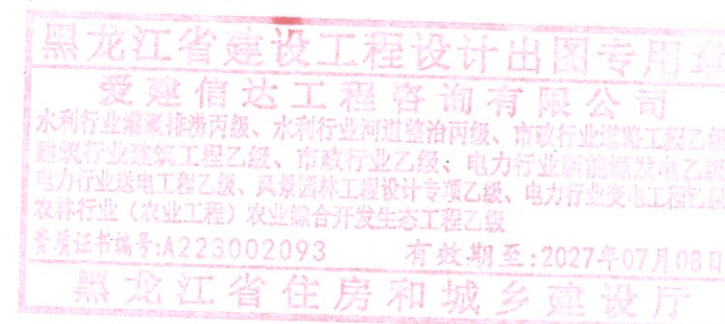

单位: m, m²

土地权利人：陈永智

宗地面积: 32.35

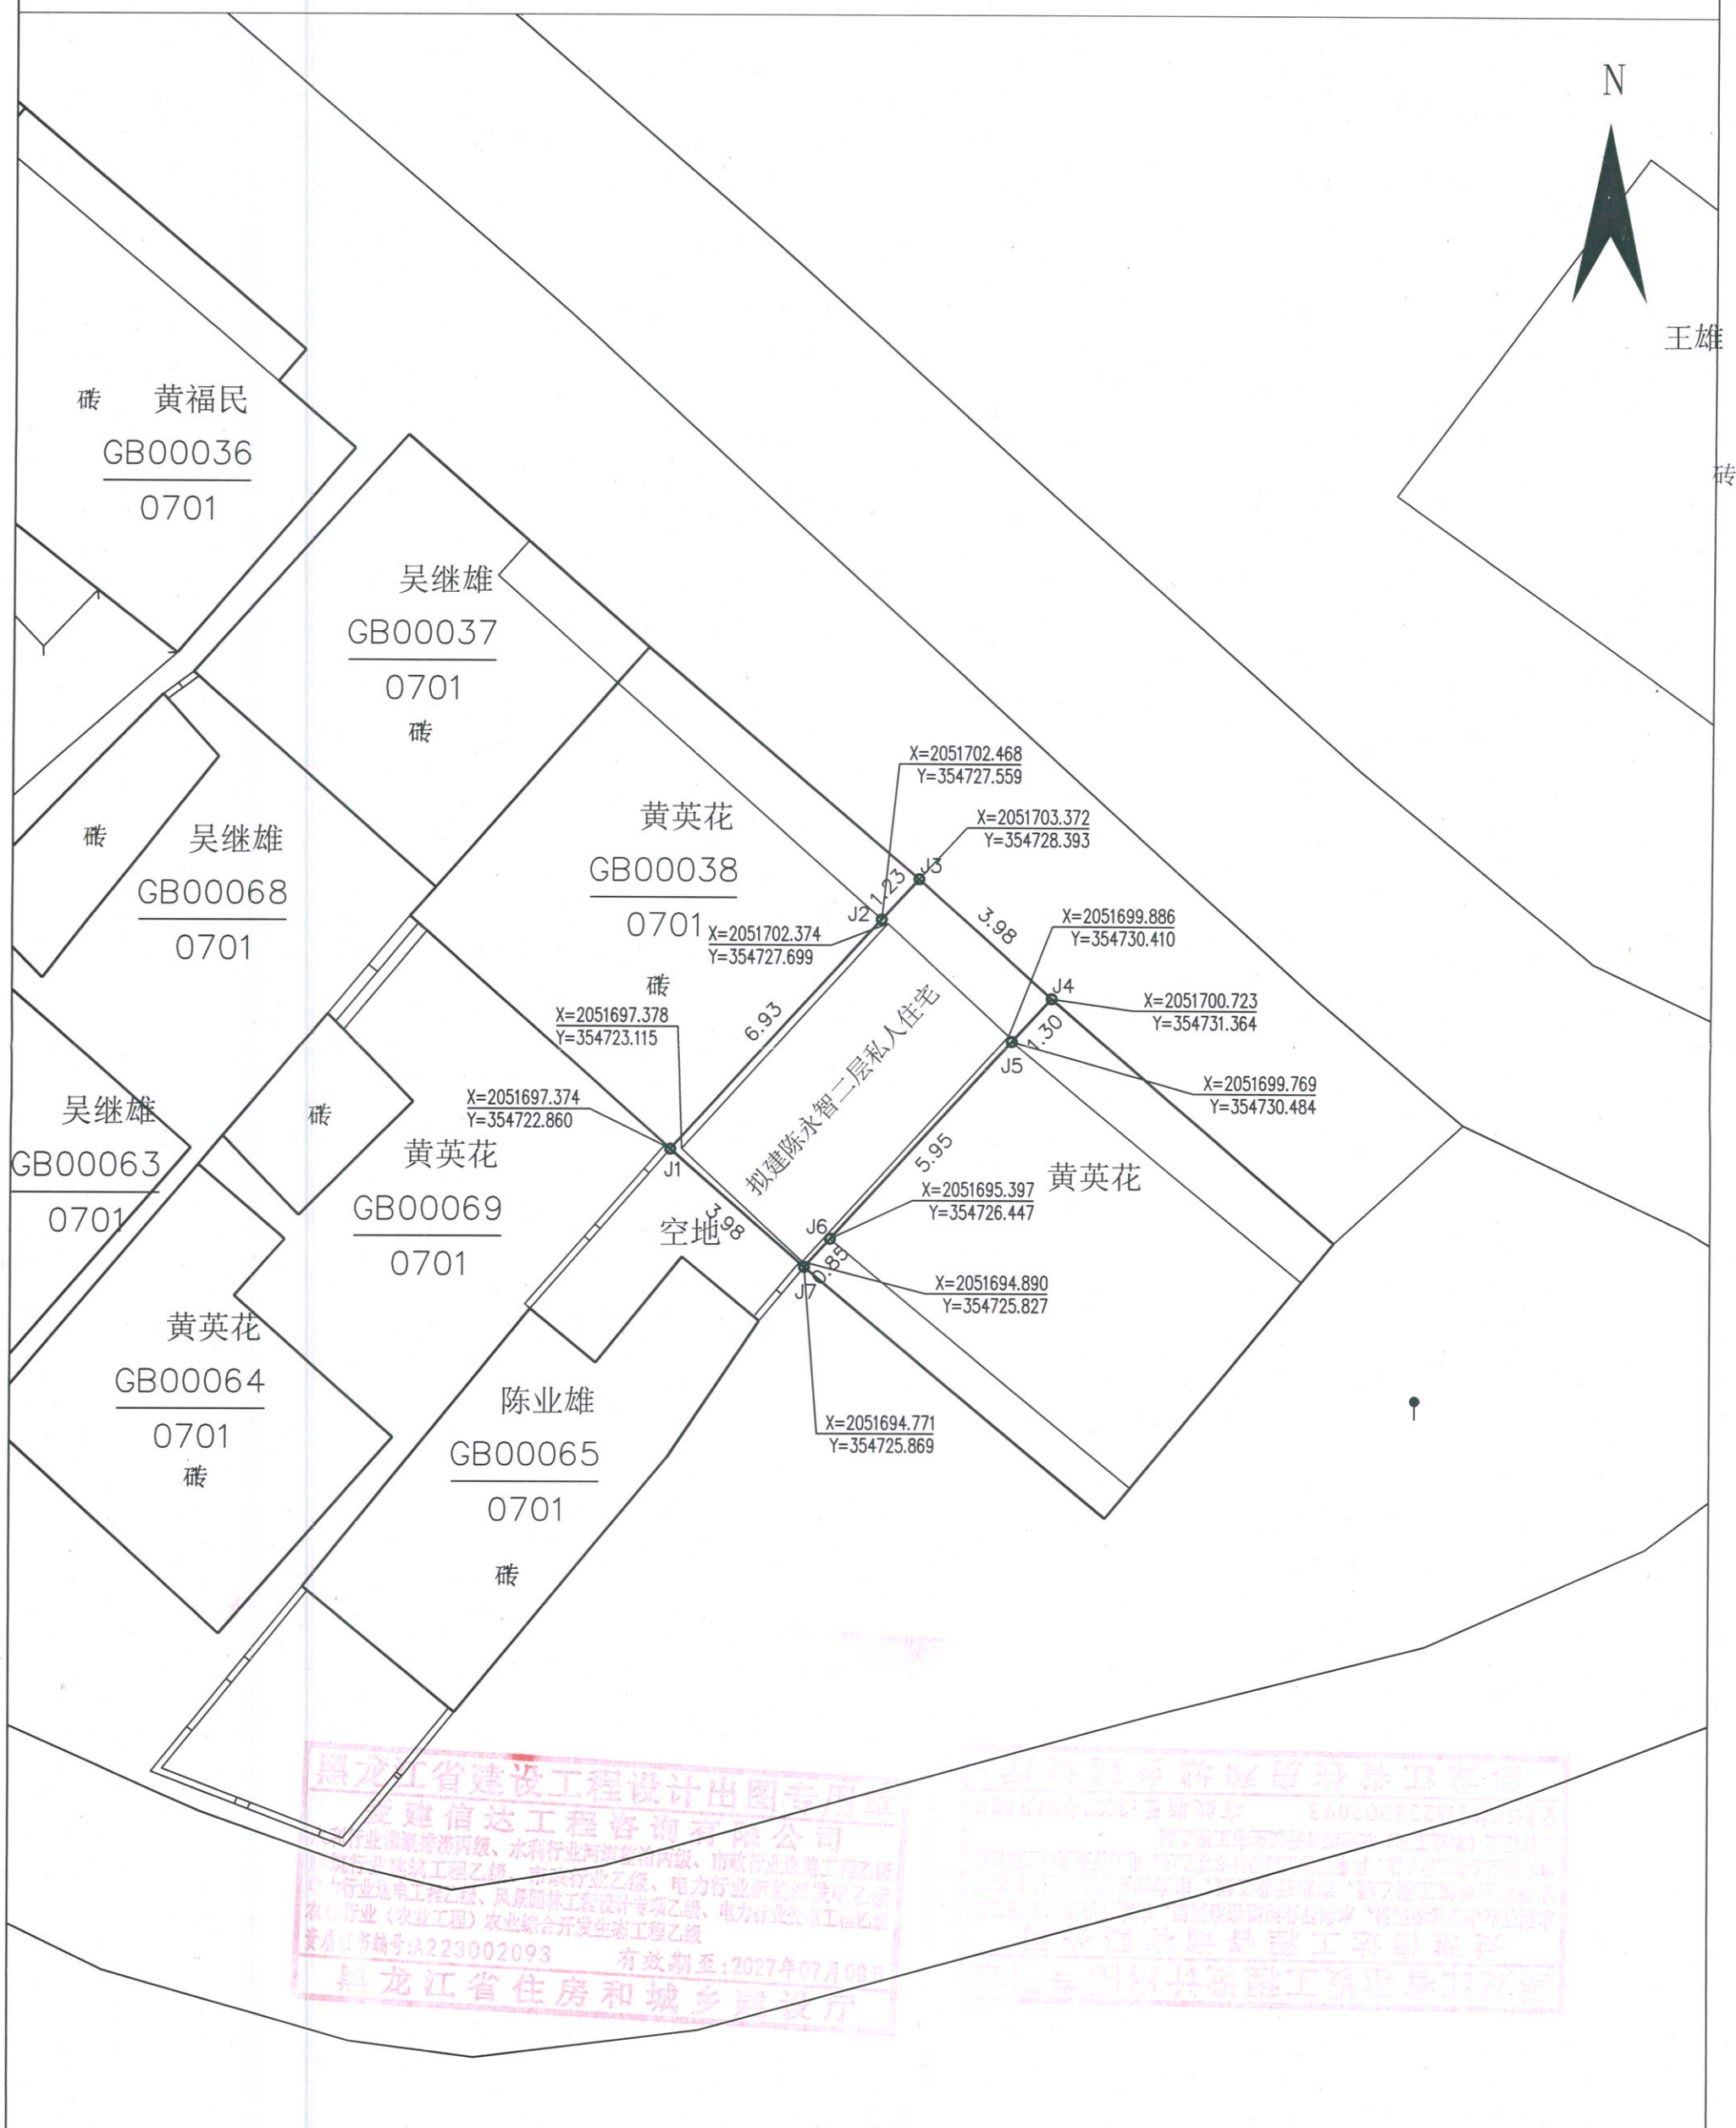

海南睿翔地理信息科技有限公司

2023年8月解析法测定界址点
制图日期：2023年8月25日
审核日期：2023年8月31日
2000国家大地坐标系

1:200

制图者：王誉钧
审核者：王雪娣



爱建信达工程咨询有限公司
Aijian Xinda Engineering Consulting Co., Ltd.

地址: 黑龙江省大庆高新区新风路4-8号服务外包产业园B-10座411、413、418室
电话: 0459-6046306
传真: 0459-6046306
邮箱: hxb046306@163.com

工程设计证书编号(乙级) A223002093

注册师印章 资质章

会签栏

建筑		结构	
暖通		强电	
给排水		弱电	


建设单位 陈永智

工程名称 陈永智私人住宅

图名 一层平面图

审 定	徐凌	徐凌
审 核	徐景富	徐景富
校 对	赵梅	赵梅
项目负责	徐景富	徐景富
专业负责	赵梅	赵梅
方案设计	孙景茹	
设 计	孙景茹	
制 图	孙景茹	

工 号	
专 业	建筑
图 号	JZ-01
日 期	2025-07
版 本	第一版

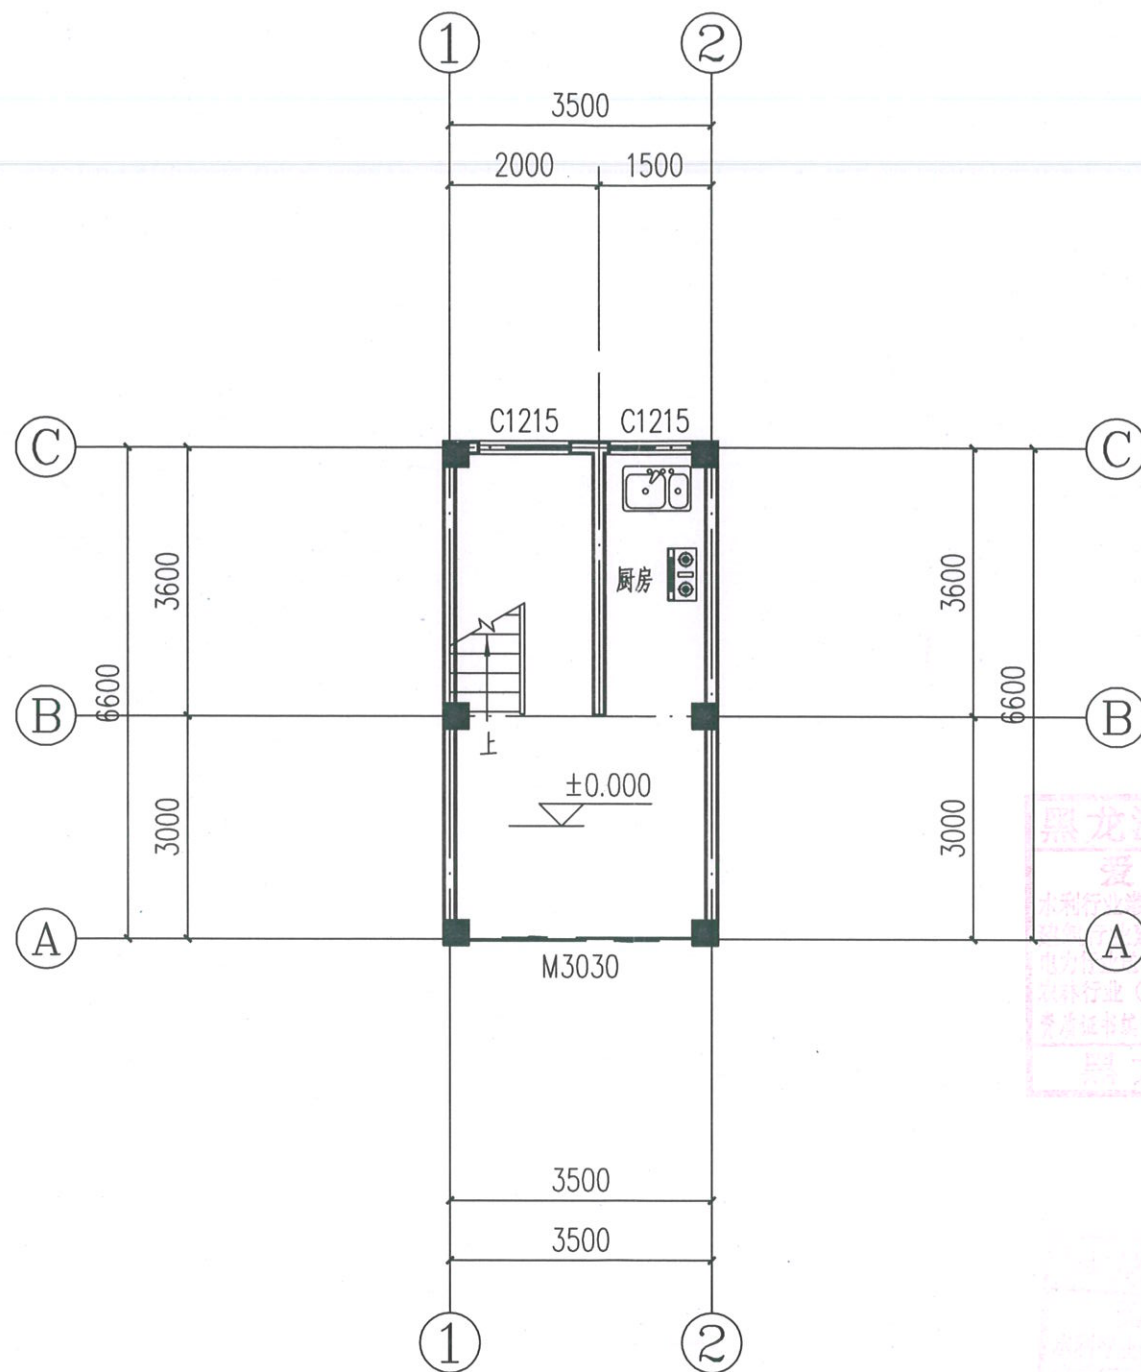

一层平面图 1:100

备注: 1、所有墙厚度均为: 180mm
2、建筑基底面积为: 24.95m²

本层建筑面积为: 24.95m²
总建筑面积为: 49.90m²



地址：黑龙江省大庆高新区新风路18号服务外包产业园B-10座411、413、418室
电话：0459-6046306
传真：0459-6046306
邮箱：hx6046306@163.com

爱建信达工程咨询有限公司

Aijian Xinda Engineering Consulting Co., Ltd.

工程设计证书编号(乙级) A223002093

注册师印章 资质章

会签栏

建筑		结构	
暖通		强电	
给排水		弱电	


建设单位 陈永智

工程名称 陈永智私人住宅

图名 二层平面图

审 定	徐凌	徐凌
审 核	徐景富	徐景富
校 对	赵梅	赵梅
项目负责	徐景富	徐景富
专业负责	赵梅	赵梅
方案设计	孙景茹	
设 计	孙景茹	
制 图	孙景茹	

工 号
专 业 建筑
图 号 JZ-02
日 期 2025-07
版 本 第一版

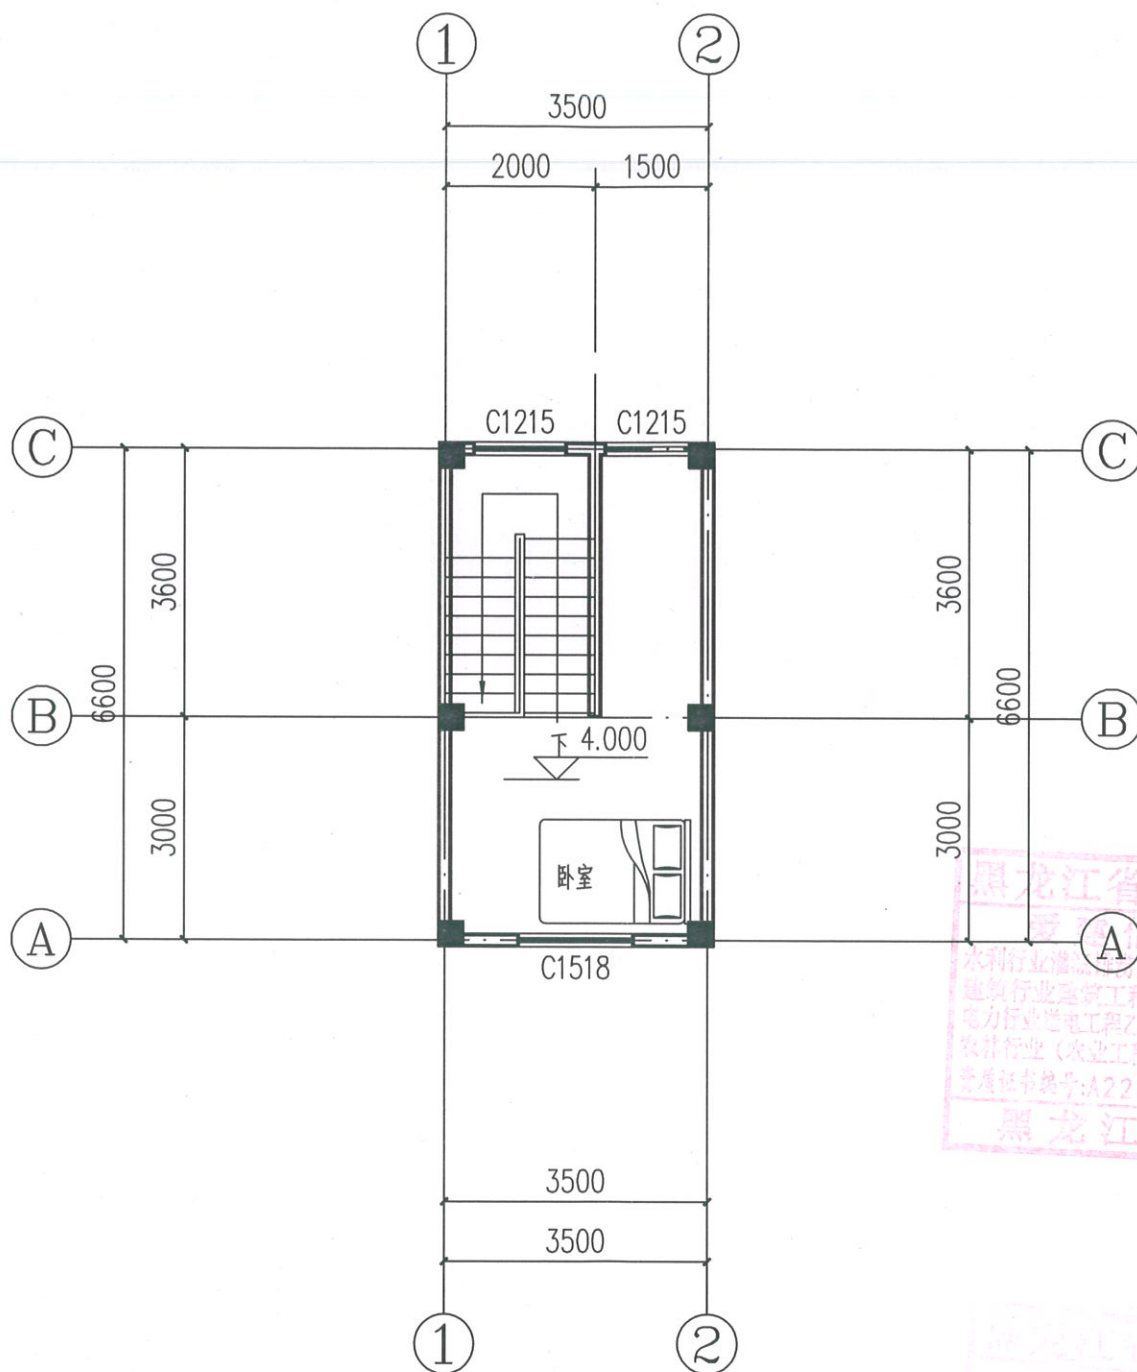

二层平面图 1:100

本层建筑面积为: 24.95m²

备注: 1、所有墙厚度均为: 180mm



地址：黑龙江省大庆高新区新风路18号服务外包产业园A10座411、413、418室
电话：0459-6046306
传真：0459-6046306
邮箱：hx6046306@163.com

爱建信达工程咨询有限公司

Aijian Xinda Engineering Consulting Co., LTD.

工程设计证书编号(乙级) A223002093

注册师印章 资质章

会签栏

建筑		结构	
暖通		强电	
给排水		弱电	


建设单位 陈永智

工程名称 陈永智私人住宅

图名 屋面平面图

审 定	徐凌	徐凌
审 核	徐景富	徐景富
校 对	赵梅	赵梅
项目负责	徐景富	徐景富
专业负责	赵梅	赵梅
方案设计	孙景茹	
设 计	孙景茹	
制 图	孙景茹	

工 号
专 业 建筑
图 号 JZ-04
日 期 2025-07
版 本 第一版

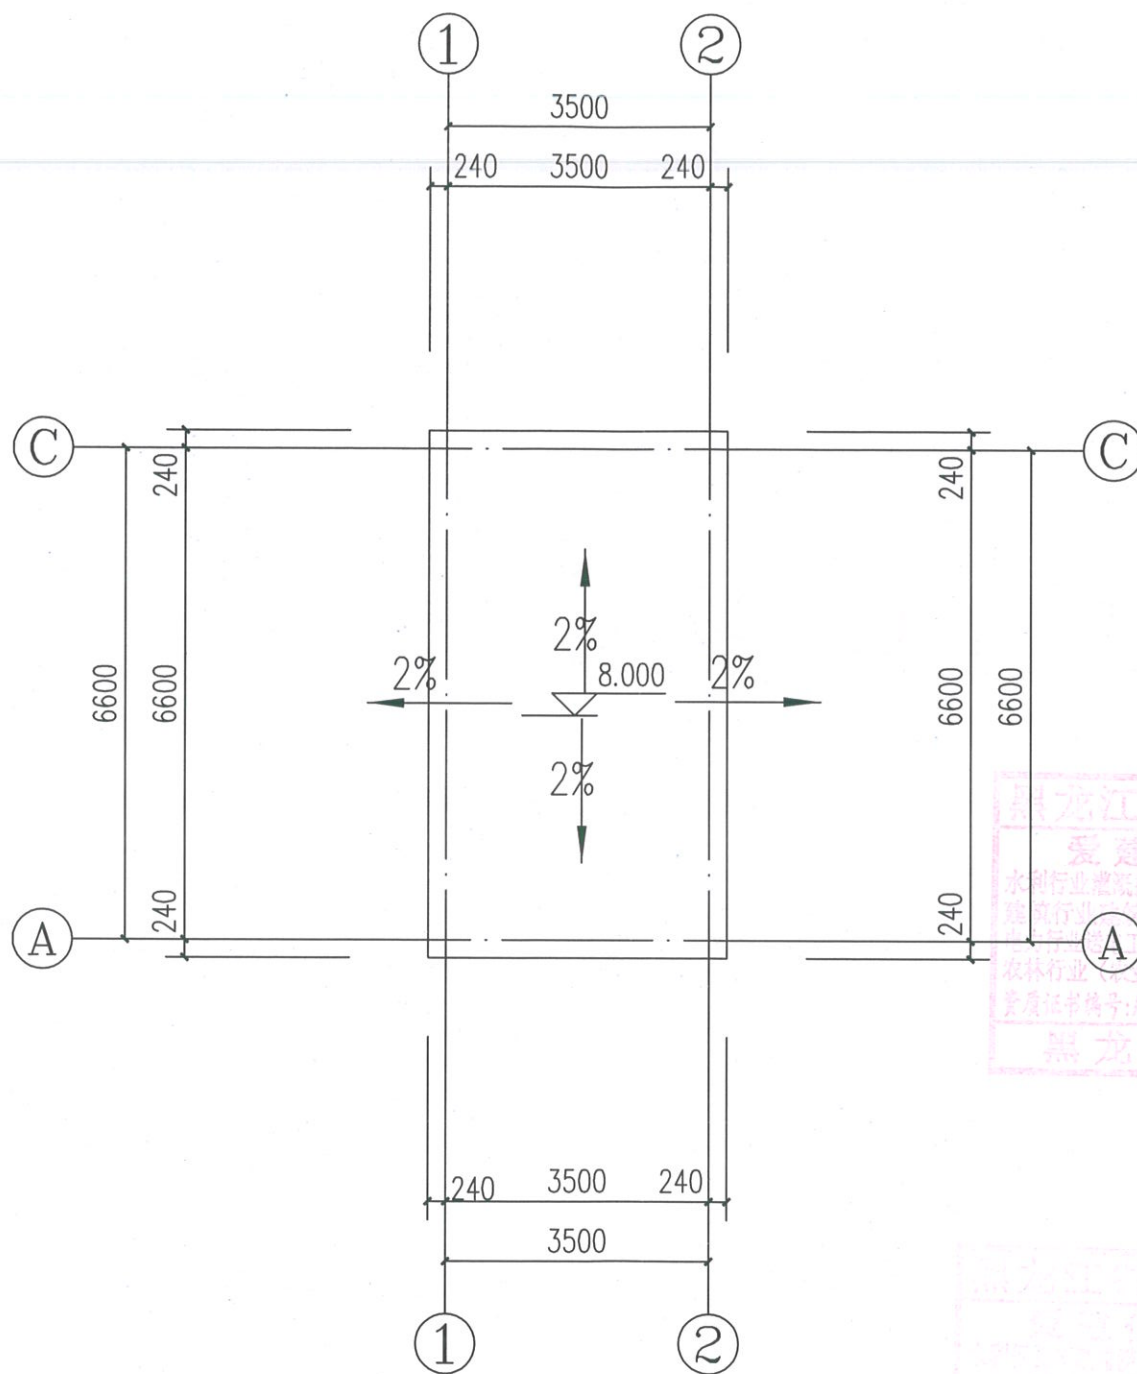

屋面平面图 1:100



地址:黑龙江省大庆高新区新凤路40号服务外包产业园8-10座411、413、418室
电话: 0459-6046306
传真: 0459-6046306
邮箱: hx6046306@163.com

爱建信达工程咨询有限公司

Aijian Xinda Engineering Consulting Co., LTD.

工程设计证书编号(乙级) A223002093

注册师印章 资质章

会签栏

建筑		结构	
暖通		强电	
给排水		弱电	





建设单位 陈永智

工程名称 陈永智私人住宅

图名 正立面图

审 定	徐凌	徐凌
审 核	徐景富	徐景富
校 对	赵梅	赵梅
项目负责	徐景富	徐景富
专业负责	赵梅	赵梅
方案设计	孙景茹	
设 计	孙景茹	
制 图	孙景茹	

工 号	
专 业	建筑
图 号	JZ-05
日 期	2025-07
版 本	第一版

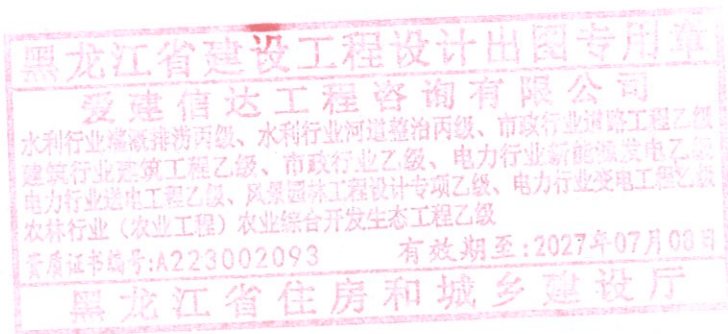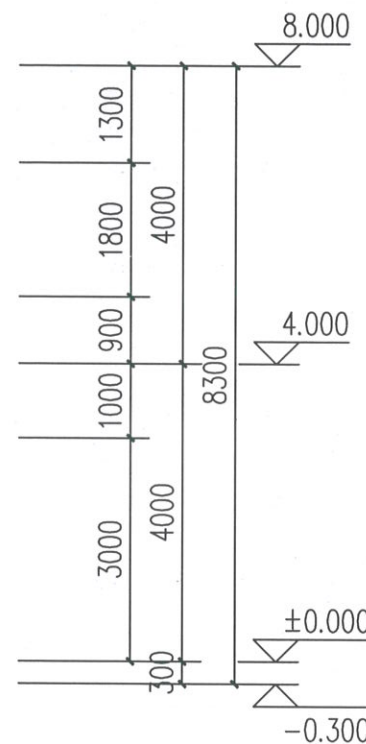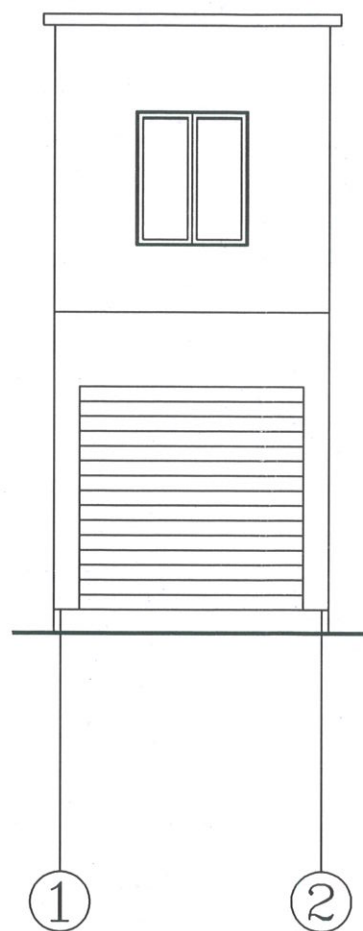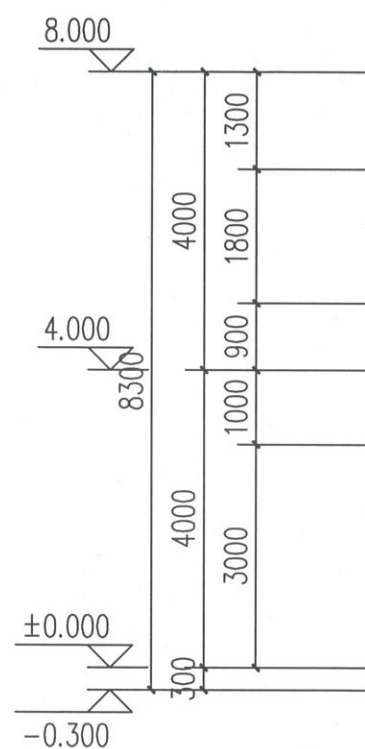

正立面图 1:100

